


# Пример установки с асфальтовой поверхностью E 600 - F 900

Presek A

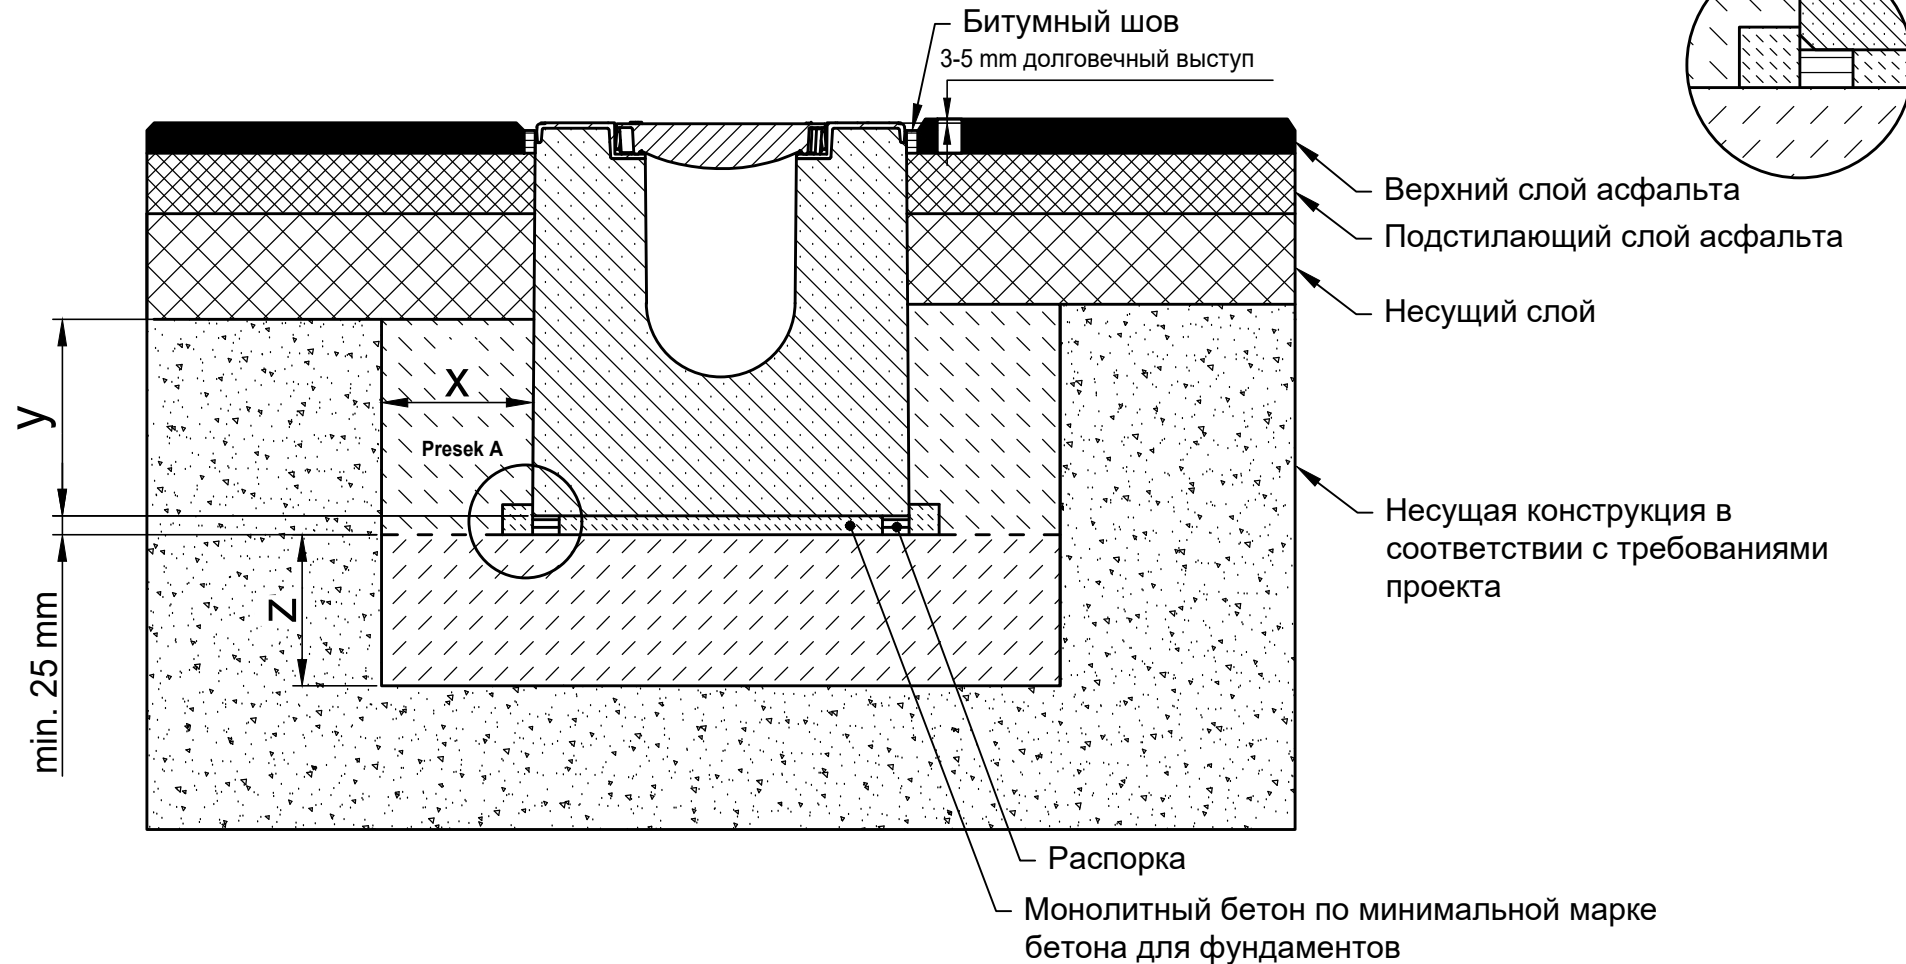

\*  $y \geq$  высота канала - 26 см

Классы нагрузки в соответствии с EN 1433 / DIN 19580		A 15	B 125	C 250	D 400**	E 600**	F 900**	Подходит для следующих систем каналов: <b>FASERFIX BIG SLG 200, 300</b>	
Основание: ширина x / высота y / толщина z (в см)						15 / * / 20	20 / * / 20		
EN 206-1 / DIN 1045-2	Качество бетонной подушки								
Марка бетонного основания	Без опасности замерзания бокового основания С опасностью замерзания бокового основания					C25/30 X0 C25/30 XF3	C25/30 X0 C25/30 XF3		

Данные примеры по установке соответствуют новым техническим условиям, предыдущие примеры не действительны. Прежде чем начать установку, посмотрите последние инструкции на сайте [www.hauraton.ru](http://www.hauraton.ru) Для объектов жилищного строительства необходимо предусмотреть герметизирующий слой под каналами.

Пример установки представляет собой проверенную Хауратон рекомендацию. Однако, окончательная ответственность за проектирование, например, компенсационные швы или подходящее распределение воспринимаемой нагрузки, лежит на аккредитованной проектной организации. Ответственность за исполнение лежит на подрядчике.

\*\* Ситуации установок систем поверхностного водоотвода в зонах высоких динамических нагрузок (например, в аэропортах, на скоростных трассах, гоночных трассах, местах передвижения автобусов, тяжелых грузовых автомобилей, погрузчиков вилочных, ковшовых, ричтстакеров и т.д.) недостаточно учтены в стандарте DIN EN 1433. Пожалуйста, в случае проекта, в котором присутствуют высокие динамические нагрузки, свяжитесь с нами, чтобы разработать решения для конкретного проекта.

Дата: 31.10.2024	Прилагается общая инструкция по установке.	Стандарт DIN A4
		Масштаб 1:10
0000132069_RUSSIAN.dwg	9	EBBw
FF-BIG SLG - SX - 200 Typ 020 Rinnenunterteil Einbaubeispiel Klasse F 900 in Asphalt		

**hauraton**

Семеновский пер. дом 6, оф. 2413  
107023 Москва  
Россия

Тел. +7 495 9373910  
info@hauraton.ru