
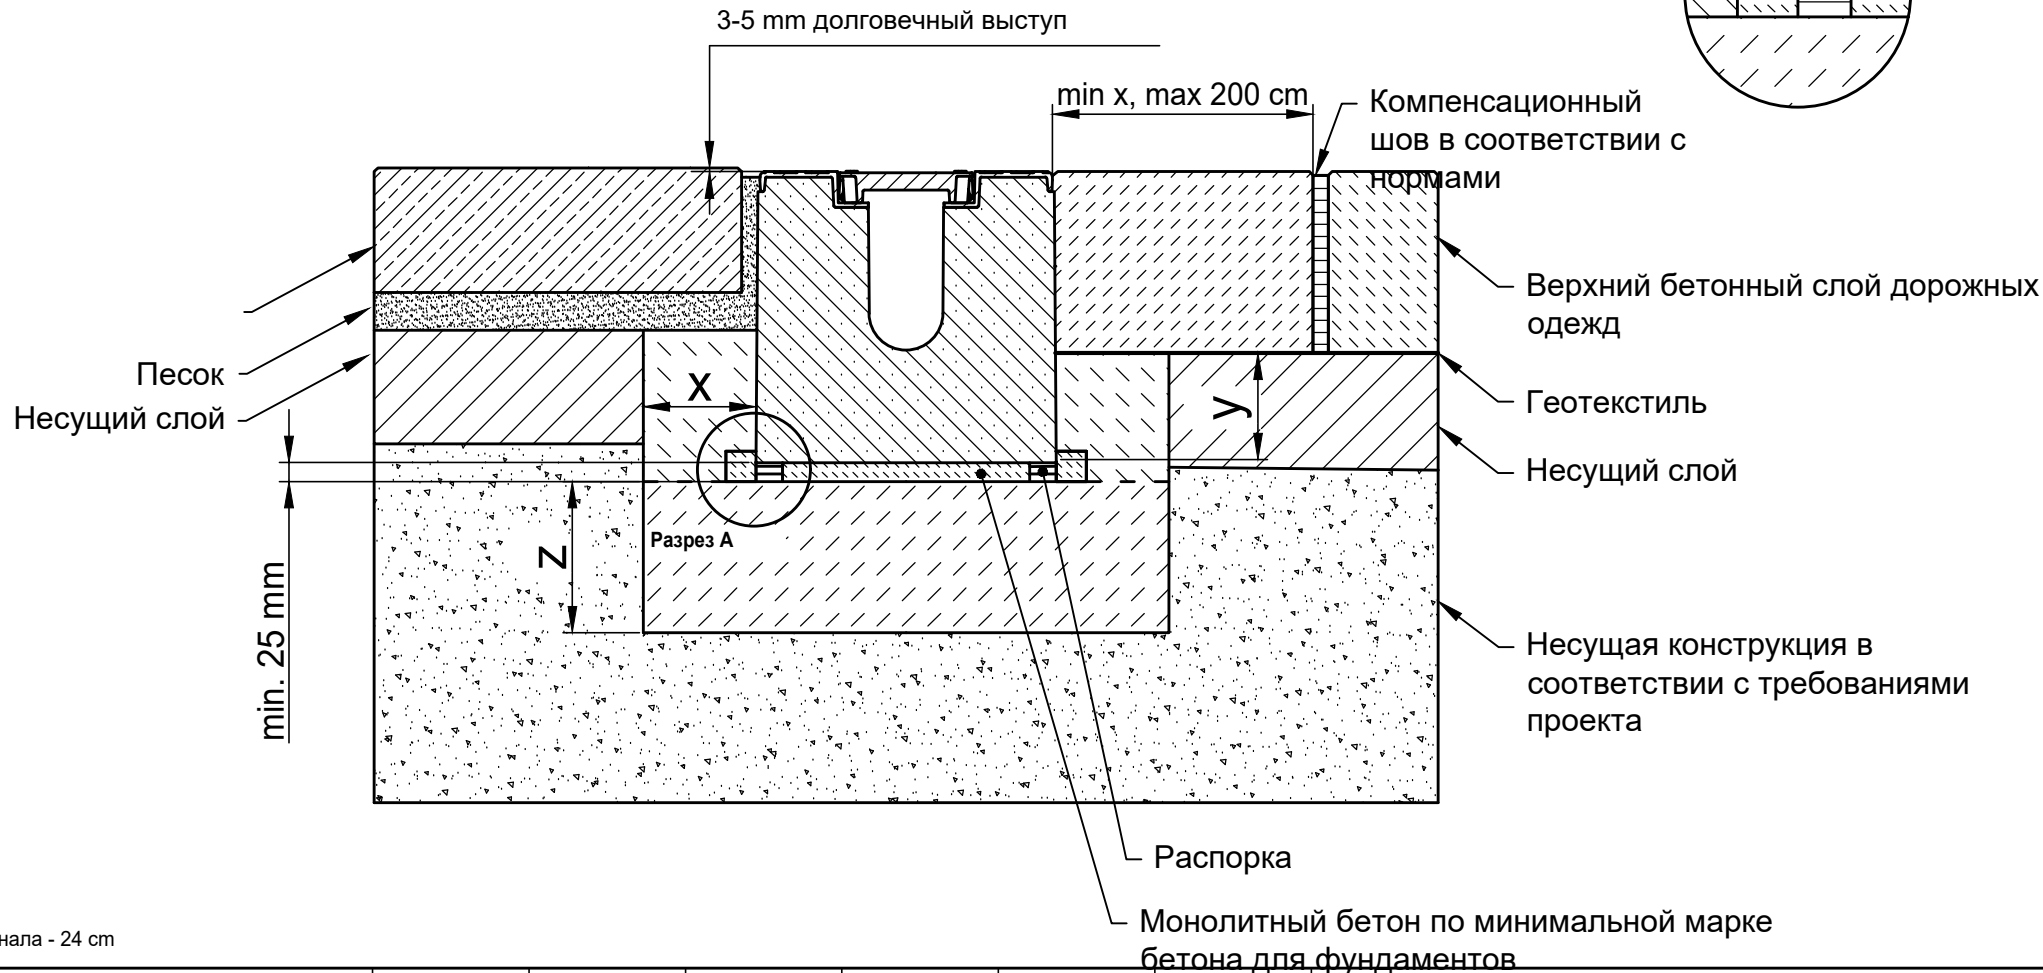


# Пример установки с бетонной поверхностью D 400

## Разрез А

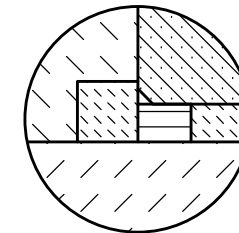

Классы нагрузки в соответствии с EN 1433 / DIN 19580		A 15	B 125	C 250	D 400**	E 600**	F 900**
Основание: ширина x / высота y / толщина z (в см)					15 / * / 20		
EN 206-1 / DIN 1045-2	Качество бетонной подушки				C30/37 XF4, XM1		
Марка бетонного основания	Без опасности замерзания бокового основания				C25/30 X0		
	С опасностью замерзания бокового основания				C25/30 XF3		

Подходит для следующих систем каналов:	<b>FASERFIX BIG SLG 100, 150</b>
--	----------------------------------

Данные примеры по установке соответствуют новым техническим условиям, предыдущие примеры не действительны. Прежде чем начать установку, посмотрите последние инструкции на сайте [www.hauraton.ru](http://www.hauraton.ru) Для объектов жилищного строительства необходимо предусмотреть герметизирующий слой под каналами.

Пример установки представляет собой проверенную Хауратон рекомендацию. Однако, окончательная ответственность за проектирование, например, компенсационные швы или подходящее распределение воспринимаемой нагрузки, лежит на аккредитованной проектной организации. Ответственность за исполнение лежит на подрядчике.

\*\* Ситуации установок систем поверхностного водоотвода в зонах высоких динамических нагрузок (например, в аэропортах, на скоростных трассах, гоночных трассах, местах передвижения автобусов, тяжелых грузовых автомобилей, погрузчиков вилочных, ковшовых, ричтстакеров и т.д.) недостаточно учтены в стандарте DIN EN 1433. Пожалуйста, в случае проекта, в котором присутствуют высокие динамические нагрузки, свяжитесь с нами, чтобы разработать решения для конкретного проекта.

Дата: 08.10.2025	Прилагается общая инструкция по установке.
0000134415_RUSSIAN.dwg	15
FF BigSLG SX 100 Ri Typ 020 Kl. D400	

Стандарт DIN A4	
Масштаб 1:10	
EBW	Семеновский пер. дом 6, оф. 2413 107023 Москва Россия
	Тел. +7 495 9373910 info@hauraton.ru