


Пример установки с мощеной поверхностью D 400

Presek A

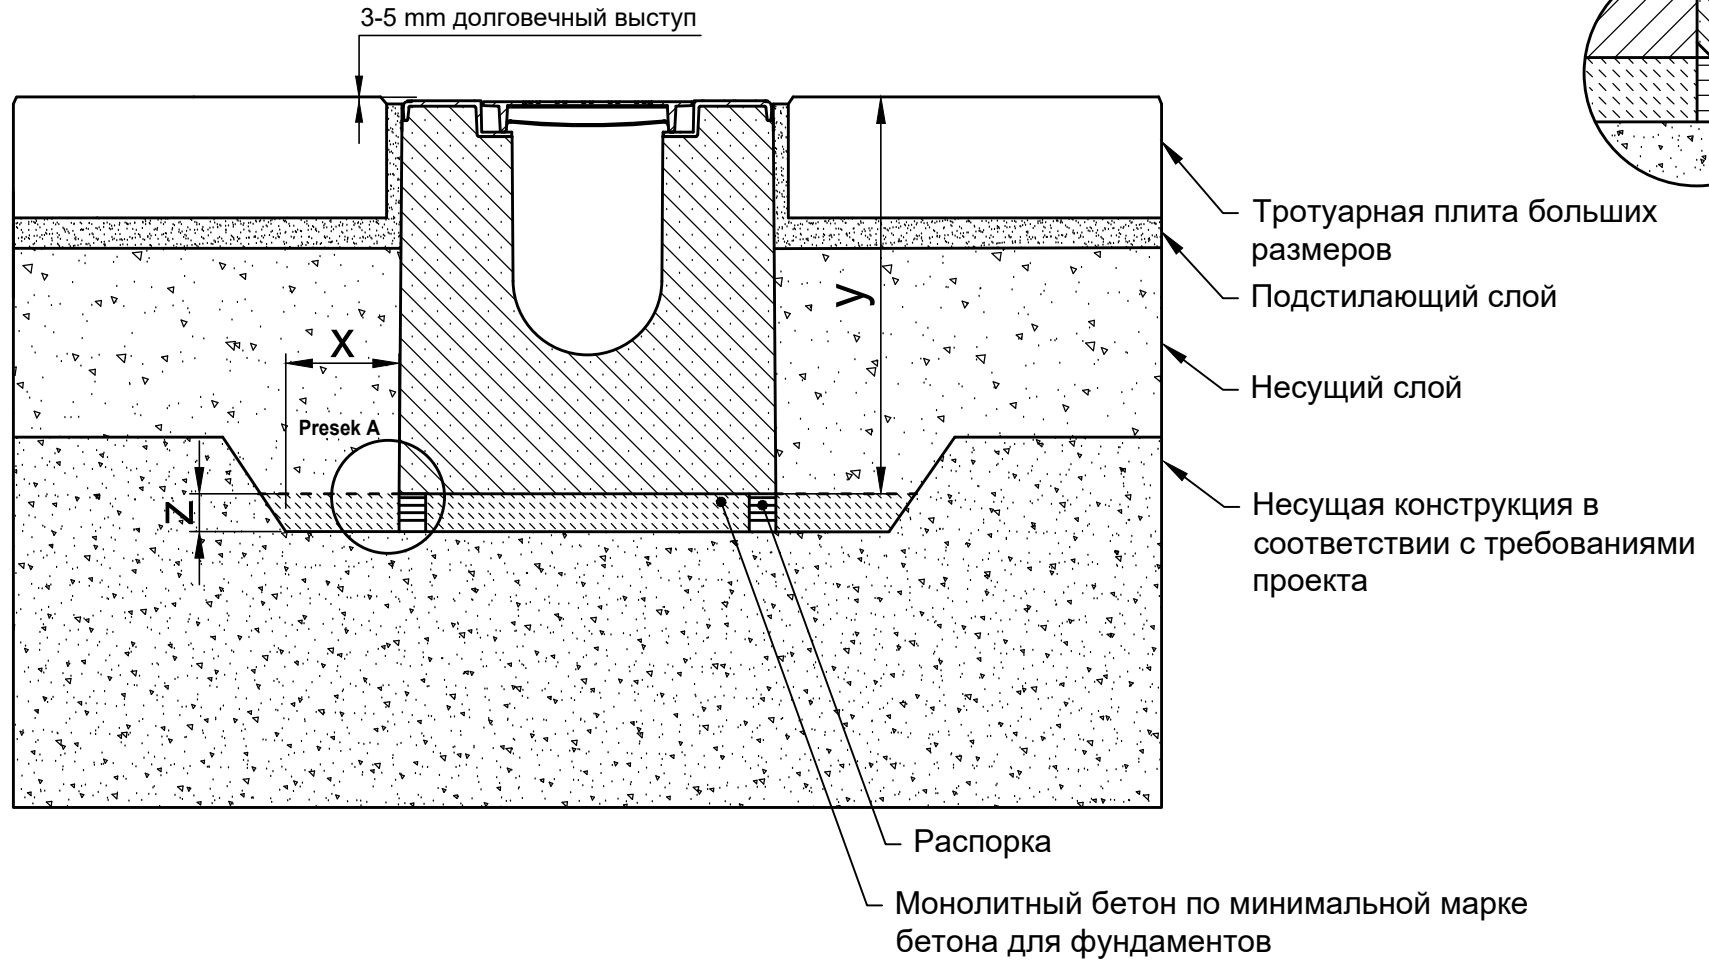

* y = высота канала плюс подъем

Классы нагрузки в соответствии с EN 1433 / DIN 19580		A 15	B 125	C 250	D 400**	E 600**	F 900**
Основание: ширина x / высота y / толщина z (в см)					15 / * / 5		
EN 206-1 / DIN 1045-2	Качество бетонной подушки						
Марка бетонного основания	Без опасности замерзания бокового основания				C25/30 X0		
	С опасностью замерзания бокового основания				C25/30 XF3		

Подходит для следующих систем каналов:
FASERFIX BIG SLG 100, 150, 200, 300
Typ I

Данные примеры по установке соответствуют новым техническим условиям, предыдущие примеры не действительны. Прежде чем начать установку, посмотрите последние инструкции на сайте www.hauraton.ru Для объектов жилищного строительства необходимо предусмотреть герметизирующий слой под каналами.

Пример установки представляет собой проверенную Хауратон рекомендацию. Однако, окончательная ответственность за проектирование, например, компенсационные швы или подходящее распределение воспринимаемой нагрузки, лежит на аккредитованной проектной организации. Ответственность за исполнение лежит на подрядчике.

** Ситуации установок систем поверхностного водоотвода в зонах высоких динамических нагрузок (например, в аэропортах, на скоростных трассах, гоночных трассах, местах передвижения автобусов, тяжелых грузовых автомобилей, погрузчиков вилочных, ковшовых, ричтстакеров и т.д.) недостаточно учтены в стандарте DIN EN 1433. Пожалуйста, в случае проекта, в котором присутствуют высокие динамические нагрузки, свяжитесь с нами, чтобы разработать решения для конкретного проекта.

Дата: 02.06.2025	Прилагается общая инструкция по установке.
0000160966_RUSSIAN.dwg	4
FF BigSLG SX 100;150;200;300 RiAbd Typ 020 Kl. D400	

Стандарт DIN A4
Масштаб 1:10
EBBw

Семеновский пер. дом 6, оф. 2413
107023 Москва
Россия

Тел. +7 495 9373910
info@hauraton.ru