


Пример установки с бетонной поверхностью D 400

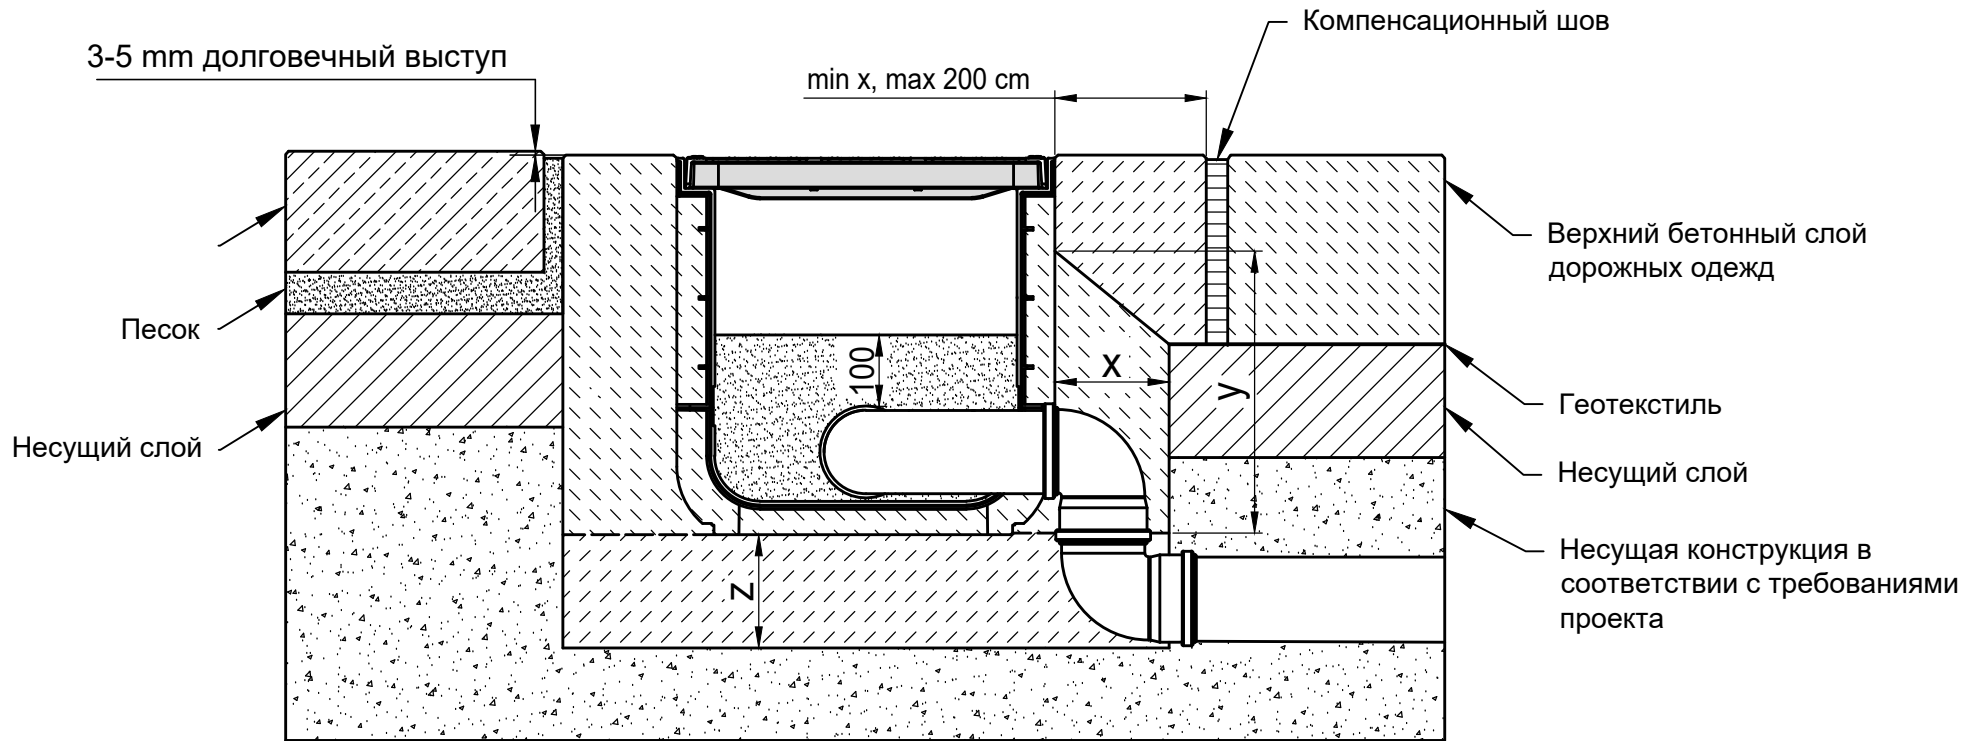

* y = высота канала - 12 см

Классы нагрузки в соответствии с EN 1433 / DIN 19580		A 15	B 125	C 250	D 400**	E 600**	F 900**	Подходит для следующих систем каналов: DRAINFIX CLEAN RNC 300, 400 BASIC Typ 010		
Основание: ширина x / высота y / толщина z (в см)					15 / * / 15					
EN 206-1 / DIN 1045-2	Качество бетонной подушки									
Марка бетонного основания	Без опасности замерзания бокового основания				C 25/30 X0					
	С опасностью замерзания бокового основания				C25/30 XF3					
<p>Данные примеры по установке соответствуют новым техническим условиям. предыдущие примеры не действительны. Прежде чем начать установку, посмотрите последние инструкции на сайте www.hauraton.ru Для объектов жилищного строительства необходимо предусмотреть герметизирующий слой под каналами.</p> <p>Пример установки представляет собой проверенную Хауратон рекомендацию. Однако, окончательная ответственность за проектирование, например, компенсационные швы или подходящее распределение воспринимаемой нагрузки, лежит на аккредитованной проектной организации. Ответственность за исполнение лежит на подрядчике.</p> <p>** Ситуации установок систем поверхностного водоотвода в зонах высоких динамических нагрузок (например, в аэропортах, на скоростных трассах, гоночных трассах, местах передвижения автобусов, тяжелых грузовых автомобилей, погрузчиков вилочных, ковшовых, ричтстакеров и т.д.) недостаточно учтены в стандарте DIN EN 1433. Пожалуйста, в случае проекта, в котором присутствуют высокие динамические нагрузки, свяжитесь с нами, чтобы разработать решения для конкретного проекта.</p>					Дата: 03.09.2025		Прилагается общая инструкция по установке.		Стандарт DIN A4	 Семеновский пер. дом 6, оф. 2413 107023 Москва Россия Тел. +7 495 9373910 info@hauraton.ru
					0000158063_RUSSIAN.dwg		8		Масштаб 1:10	
					DRF CleanRF NC 400 RiAbd Typ 010 Kl. D400				EBBw	