


Пример установки
DRAINFIX TWIN Два уровня
SLW 30

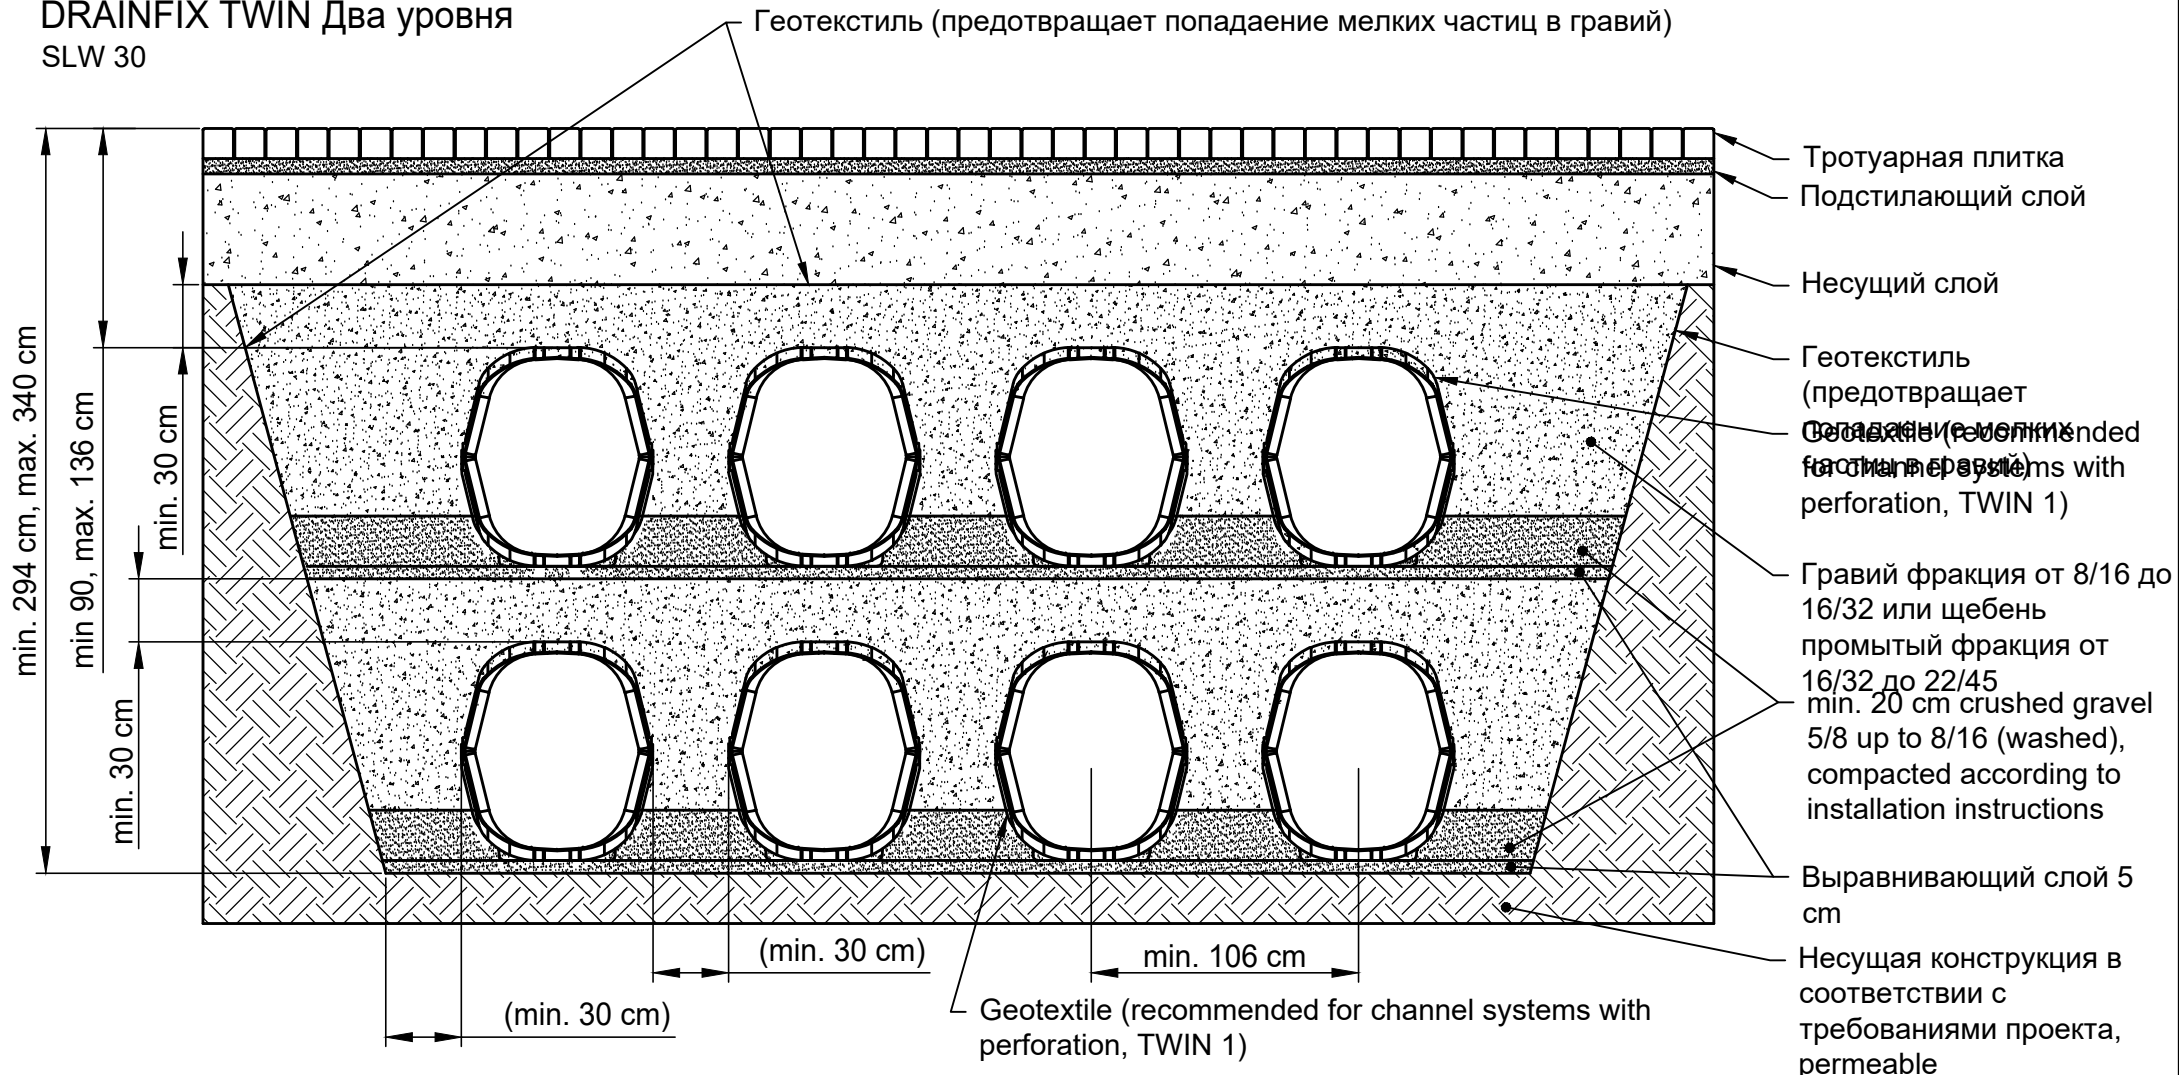

Данные примеры по установке соответствуют новым техническим условиям, предыдущие примеры не действительны. Прежде чем начать установку, посмотрите последние инструкции на сайте www.hauraton.ru Для объектов жилищного строительства необходимо предусмотреть герметизирующий слой под каналами.

Подходит для следующих систем каналов:

DRAINFIX TWIN 0/1
DRAINFIX TWIN 1/1
DRAINFIX TWIN 1/0
DRAINFIX TWIN 0/0

Стандарт DIN A4

Масштаб 1:30

Дата: 19.02.2025

Прилагается общая инструкция по установке.

hauraton

Семеновский пер. дом 6, оф. 2413
107023 Москва
Россия

Тел. +7 495 9373910
info@hauraton.ru

0000123403_RUSSIAN.dwg

13 EBBw

DRF TWIN SLW 30