


Отвод воды с помощью канала, вертикально, с небольшим порогом (2 см)

Нагрузка:

пешеходная зона с возможностью беспрепятственного проезда инвалидной коляски

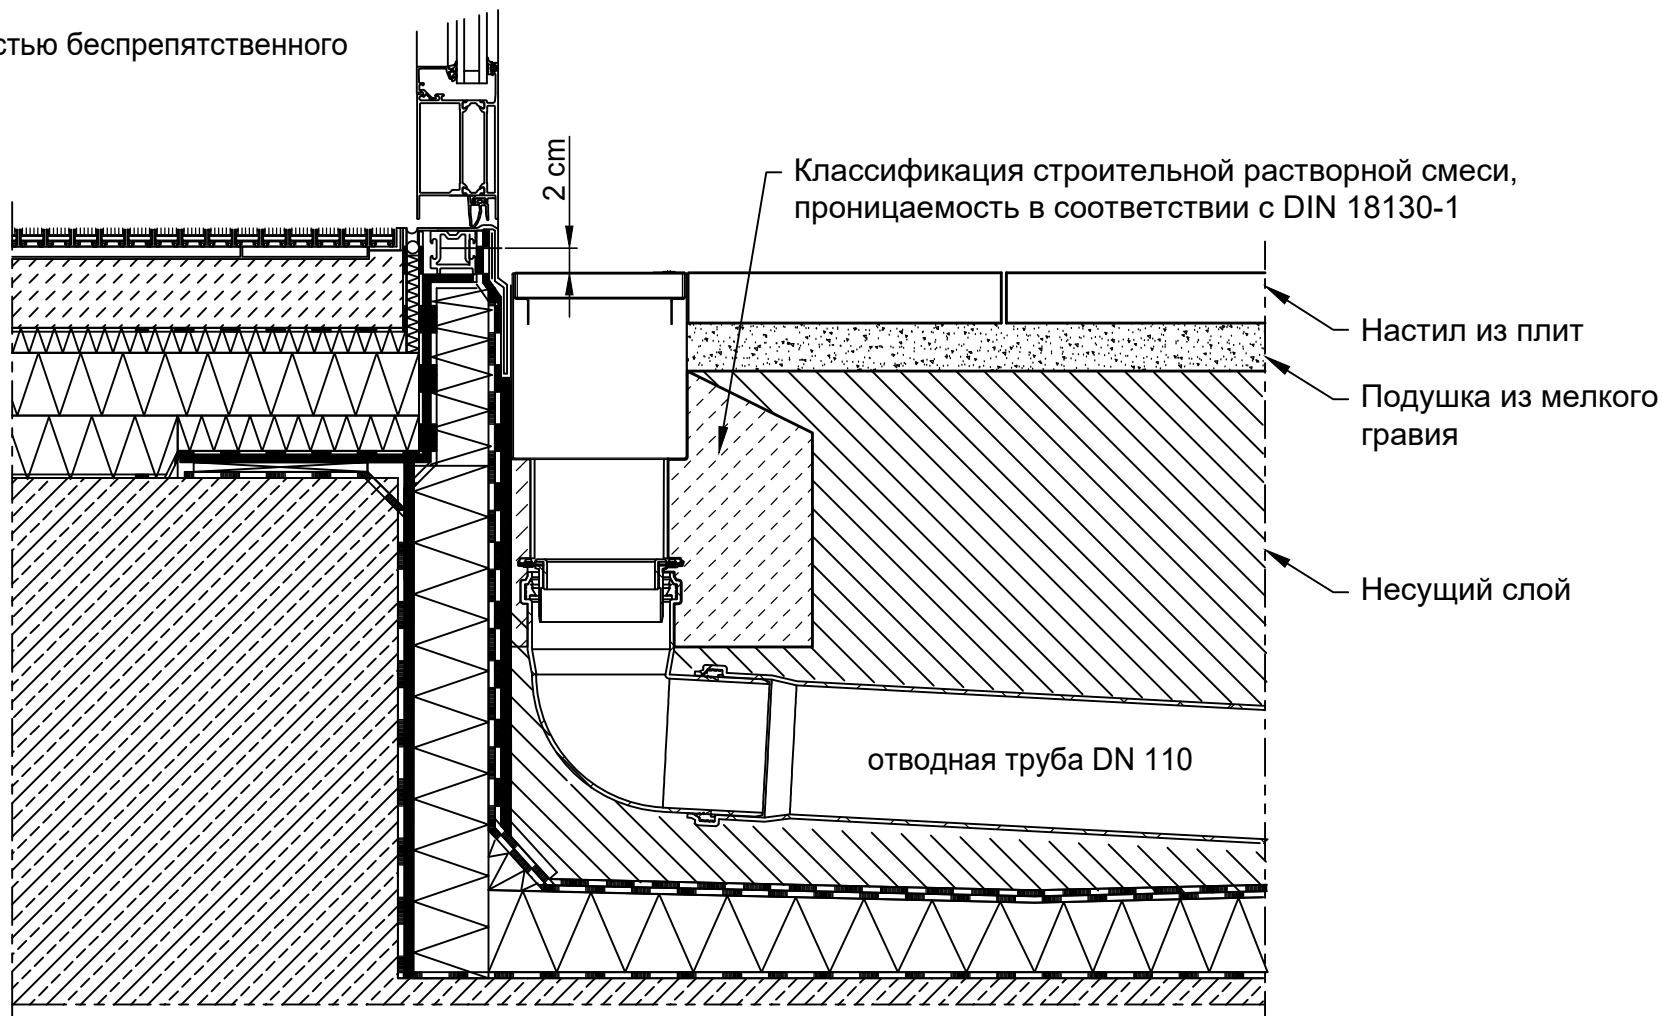

Данные примеры по установке соответствуют новым техническим условиям, предыдущие примеры не действительны. Прежде чем начать установку, посмотрите последние инструкции на сайте www.hauraton.ru Для объектов жилищного строительства необходимо предусмотреть герметизирующий слой под каналами.

Подходит для следующих систем каналов:

DACHFIX STEEL 115, 135, 155, 205, 255

Дата: 25.10.2018

Прилагается общая инструкция по установке.

Стандарт DIN A4

масштаб 1:6

hauraton

Верхштрассе 13
76437 Раштатт
Германия

Tel. +7 (495) 721-25-99
info@hauraton.ru

0000088607.dwg EBBw

DF-STEEL Einbaubeispiel Fassaden, Ein-/Ausgänge Entwässerung über Rinnenanschluss, senkrecht, barrierefreier Übergang (2 cm)