


Пример установки с мощеной поверхностью А 15

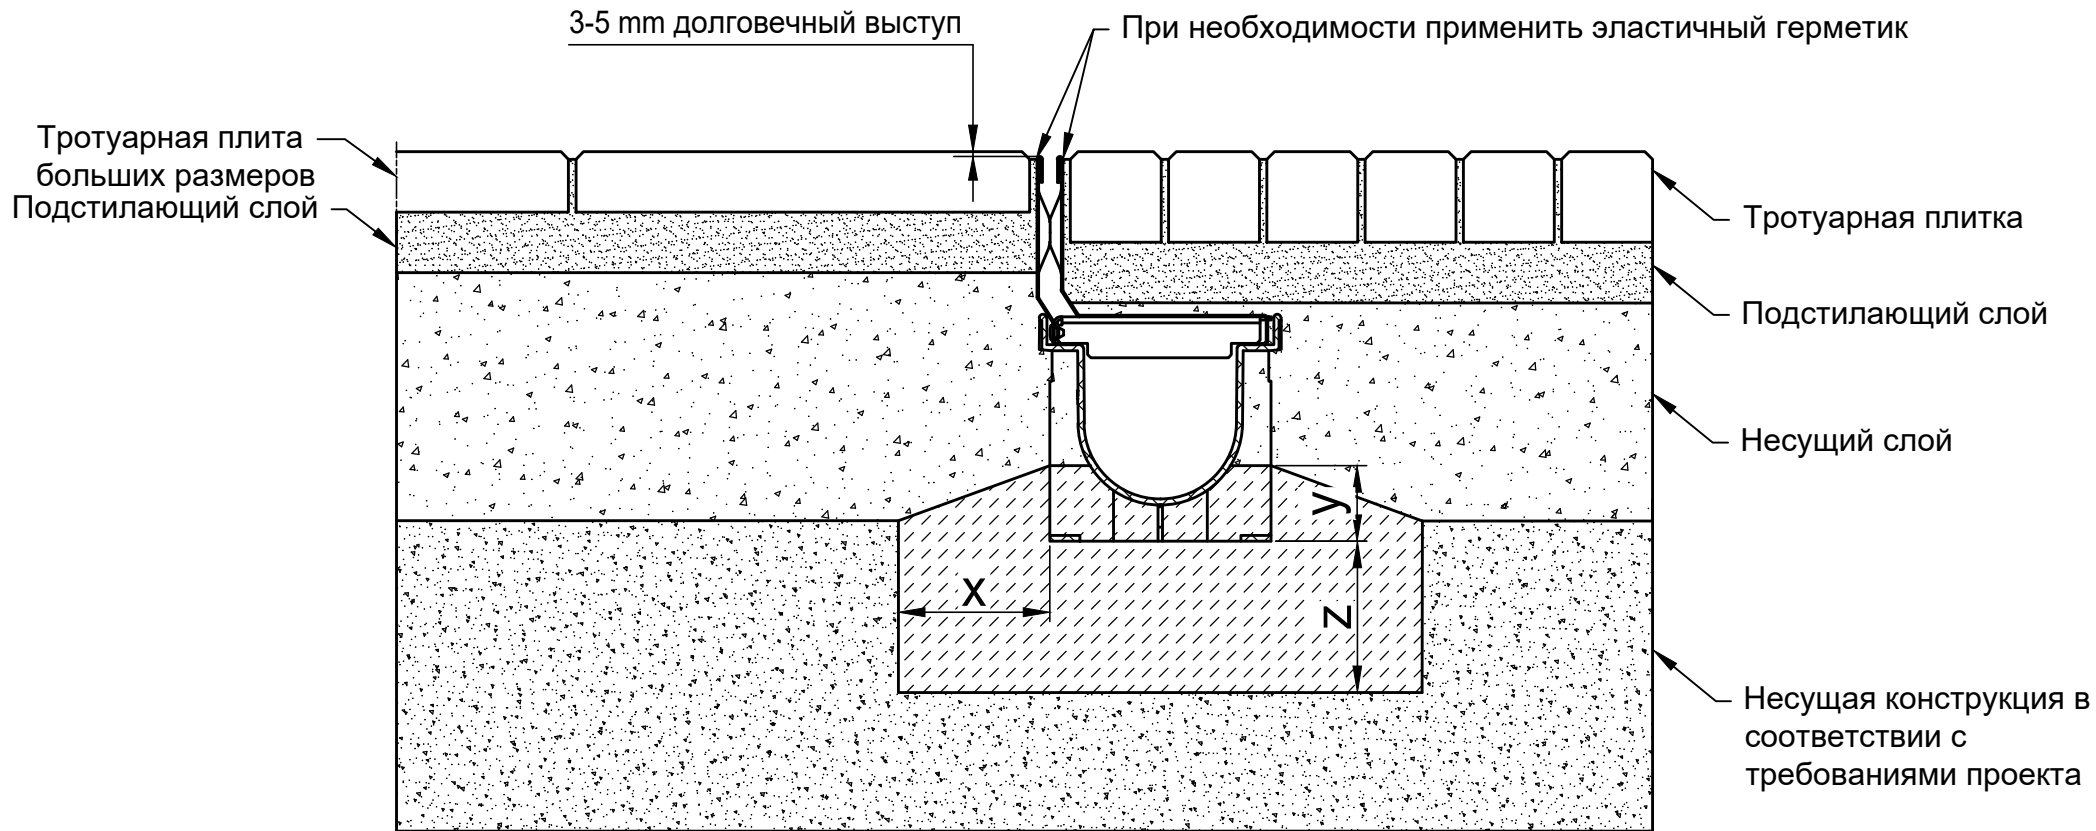

* y ≥ высота канала - 10 см

Классы нагрузки в соответствии с EN 1433 / DIN 19580		A 15	B 125	C 250	D 400**	E 600**	F 900**
Основание: ширина x / высота y / толщина z (в см)		10 / * / 10					
EN 206-1 / DIN 1045-2	Качество бетонной подушки						
Марка бетонного основания	Без опасности замерзания бокового основания	C 25/30 X0					
	С опасностью замерзания бокового основания	C25/30 XF3					

Подходит для следующих систем каналов:

RECYFIX Щелевой канал 100
FASERFIX Щелевой канал 100

Данные примеры по установке соответствуют новым техническим условиям, предыдущие примеры не действительны. Прежде чем начать установку, посмотрите последние инструкции на сайте www.hauraton.ru Для объектов жилищного строительства необходимо предусмотреть герметизирующий слой под каналами.

Данный пример установки является проверенной рекомендацией Хауратон, принятой при продаже. Окончательное решение должно быть принято ответственной за проект проектной организацией с учетом местных и особых условий проекта.

Дата: 28.04.2022

Прилагается общая инструкция по установке.

Стандарт DIN A4

Масштаб 1:5

hauraton

Семеновский пер. дом 6, оф. 2413
107023 Москва
Россия

Тел. +7 495 9373910
info@hauraton.ru

0000120256_RUSSIAN.dwg

10

EBBw

RF-PRO-100-RIMsZAbd Typ 01 HH105 vz Einbaubeispiel Klasse A 15 in Pflaster