


# Пример установки с мощеной поверхностью В 125

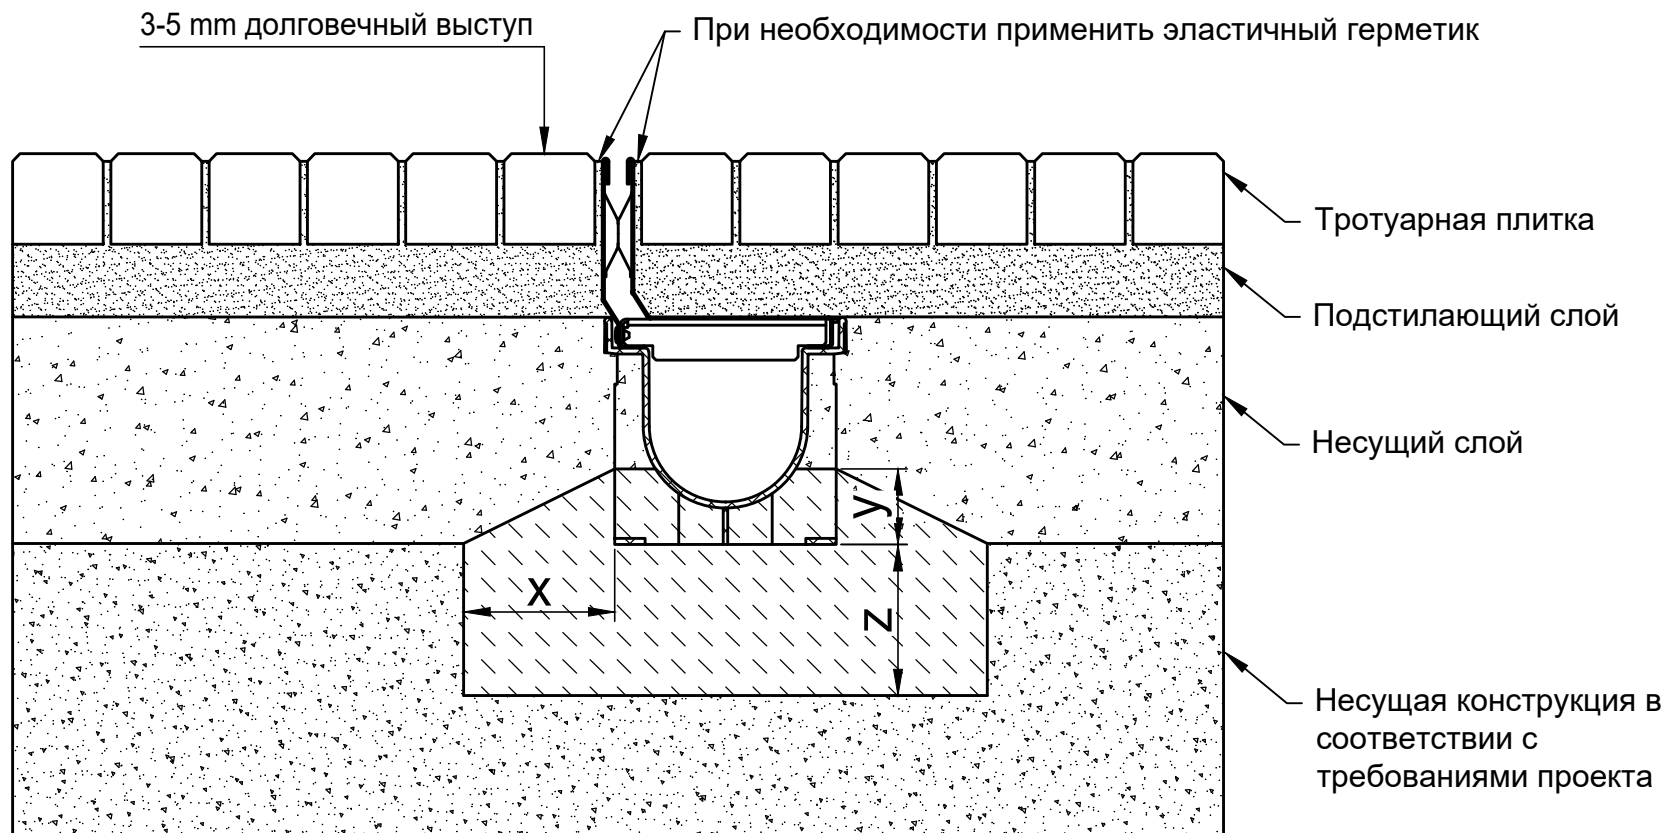

\*  $y \geq$  высота канала - 10 см

|   |   |             |              |   |                |  |                |   |
|---|---|-------------|--------------|---|----------------|--|----------------|---|
| Классы нагрузки в соответствии с EN 1433 / DIN 19580  |   | <b>A 15</b> | <b>B 125</b> | <b>C 250</b>  | <b>D 400**</b> | <b>E 600**</b>                             | <b>F 900**</b> | Подходит для следующих систем каналов:<br><b>RECYFIX Щелевой канал 100</b><br><b>FASERFIX Щелевой канал 100</b>   |
| Основание: ширина x / высота y / толщина z (в см)   |   |             | 10 / * / 10  |   |                |  |                |   |
| EN 206-1 / DIN 1045-2   | Качество бетонной подушки                   |             |              |   |                |  |                |   |
| Марка бетонного основания   | Без опасности замерзания бокового основания |             | C25/30 X0    |   |                |  |                |   |
|   | С опасностью замерзания бокового основания  |             | C25/30 XF3   |   |                |  |                |   |
| <p>Данные примеры по установке соответствуют новым техническим условиям, предыдущие примеры не действительны. Прежде чем начать установку, посмотрите последние инструкции на сайте <a href="http://www.hauraton.ru">www.hauraton.ru</a> Для объектов жилищного строительства необходимо предусмотреть герметизирующий слой под каналами.</p> <p>Данный пример установки является проверенной рекомендацией Хауратон, принятой при продаже. Окончательное решение должно быть принято ответственной за проект проектной организацией с учетом местных и особых условий проекта.</p> |   |             |              | Дата: 29.04.2022  |                | Прилагается общая инструкция по установке. |                | Стандарт DIN A4   |
|   |   |             |              |   |                |  |                | Масштаб 1:5   |
|   |   |             |              | 0000120538_RUSSIAN.dwg  |                | 11   |                | EBBw  |
|   |   |             |              | RF-PRO-100-RIMsZAbd Typ 01 HH105 vz Einbaubeispiel Klasse B 125 in Pflaster |                |  |                |   |
|   |   |             |              |   |                |  |                | <br>Семеновский пер. дом 6, оф. 2413<br>107023 Москва<br>Россия<br>Тел. +7 495 9373910<br>info@hauraton.ru |