


Пример установки с бетонной поверхностью E 600

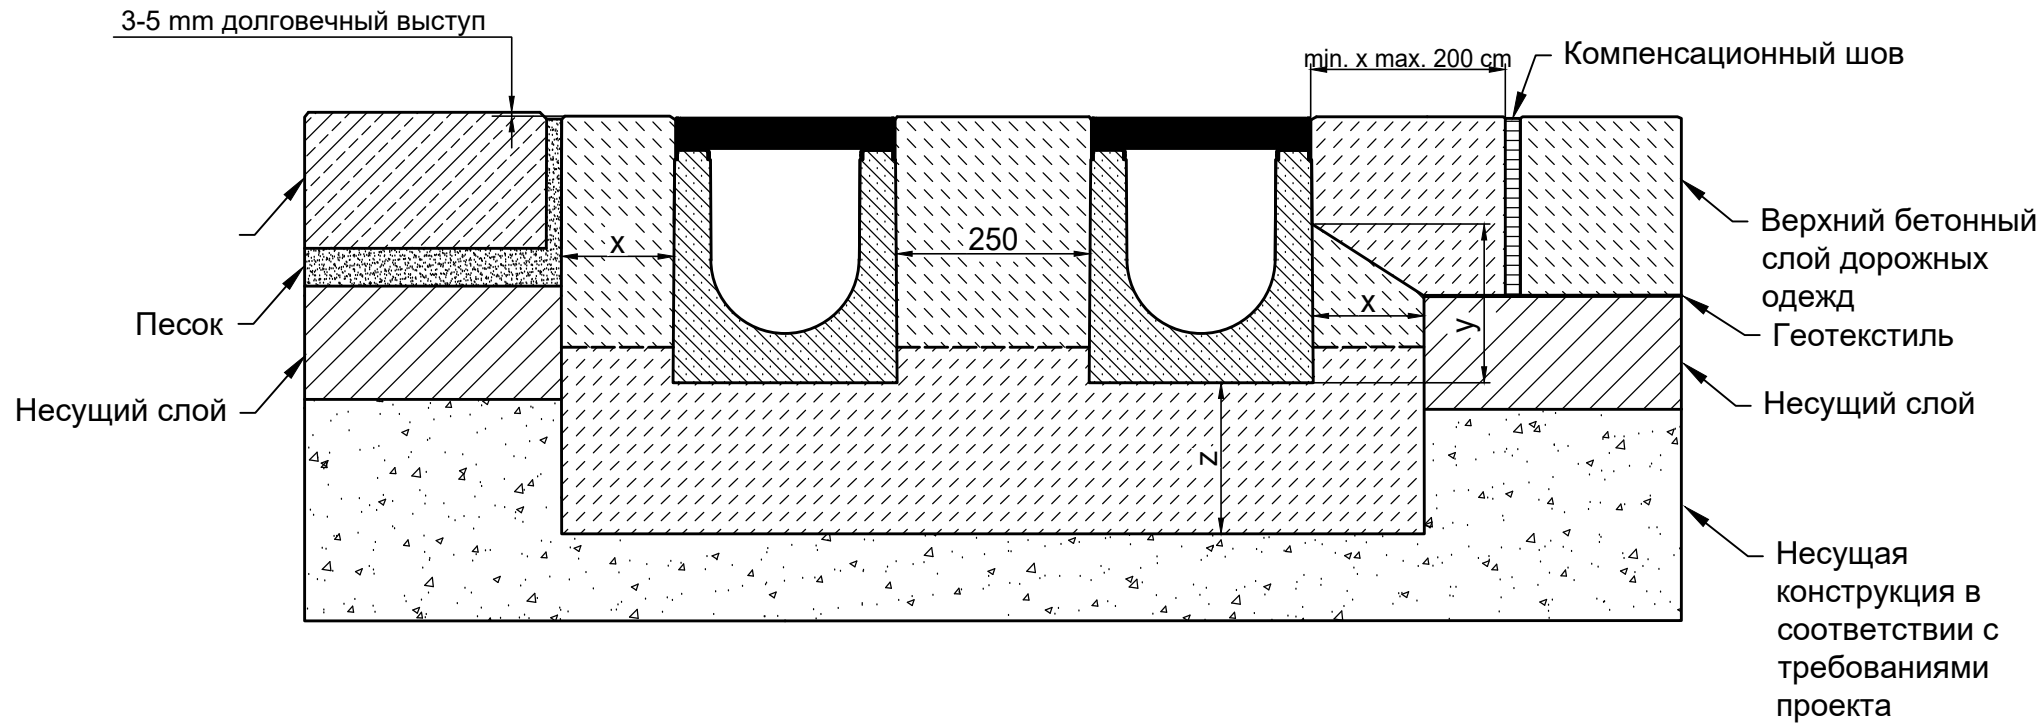

* y = высота элемент - 14 см

Классы нагрузки в соответствии с EN 1433 / DIN 19580		A 15	B 125	C 250	D 400**	E 600**	F 900**	Подходит для следующих систем каналов: FASERFIX SUPER 100, 150, 200, 300, 400, 500 Сервисные каналы FASERFIX SUPER 150, 200, 300, 400, 500
Основание: ширина x / высота y / толщина z (в см)						15 / * / 20		
EN 206-1 / DIN 1045-2	Качество бетонной подушки					C30/37 XF4, XM1		
Марка бетонного основания	Без опасности замерзания бокового основания С опасностью замерзания бокового основания					C25/30 X0 C25/30 XF3		

Данные примеры по установке соответствуют новым техническим условиям, предыдущие примеры не действительны. Прежде чем начать установку, посмотрите последние инструкции на сайте www.hauraton.ru Для объектов жилищного строительства необходимо предусмотреть герметизирующий слой под каналами.

Пример установки представляет собой проверенную Хауратон рекомендацию. Однако, окончательная ответственность за проектирование, например, компенсационные швы или подходящее распределение воспринимаемой нагрузки, лежит на аккредитованной проектной организации. Ответственность за исполнение лежит на подрядчике.

** Ситуации установки систем поверхностного водоотвода в зонах высоких динамических нагрузок (например, в аэропортах, на скоростных трассах, гоночных трассах, местах передвижения автобусов, тяжелых грузовых автомобилей, погрузчиков вилочных, ковшевых, фронтальных и т.д.) недостаточно учтены в стандарте DIN EN 1433. Пожалуйста, в случае проекта, в котором присутствуют высокие динамические нагрузки, свяжитесь с нами, чтобы разработать решения для конкретного проекта.

Дата: 08.10.2025	Прилагается общая инструкция по установке.	Стандарт DIN A4	<p>Семеновский пер. дом 6, оф. 2413 107023 Москва Россия</p> <p>Тел. +7 495 9373910 info@hauraton.ru</p>
0000156843_RUSSIAN.dwg	8	Масштаб 1:10	
FF S 200 RiAbd Typ 010 Kl. E600		EBBw	