


Пример установки DRAINFIX BLOC 300

Многоуровневая установка в зоне повышенных нагрузок
Допустимая нагрузка = SLW 60

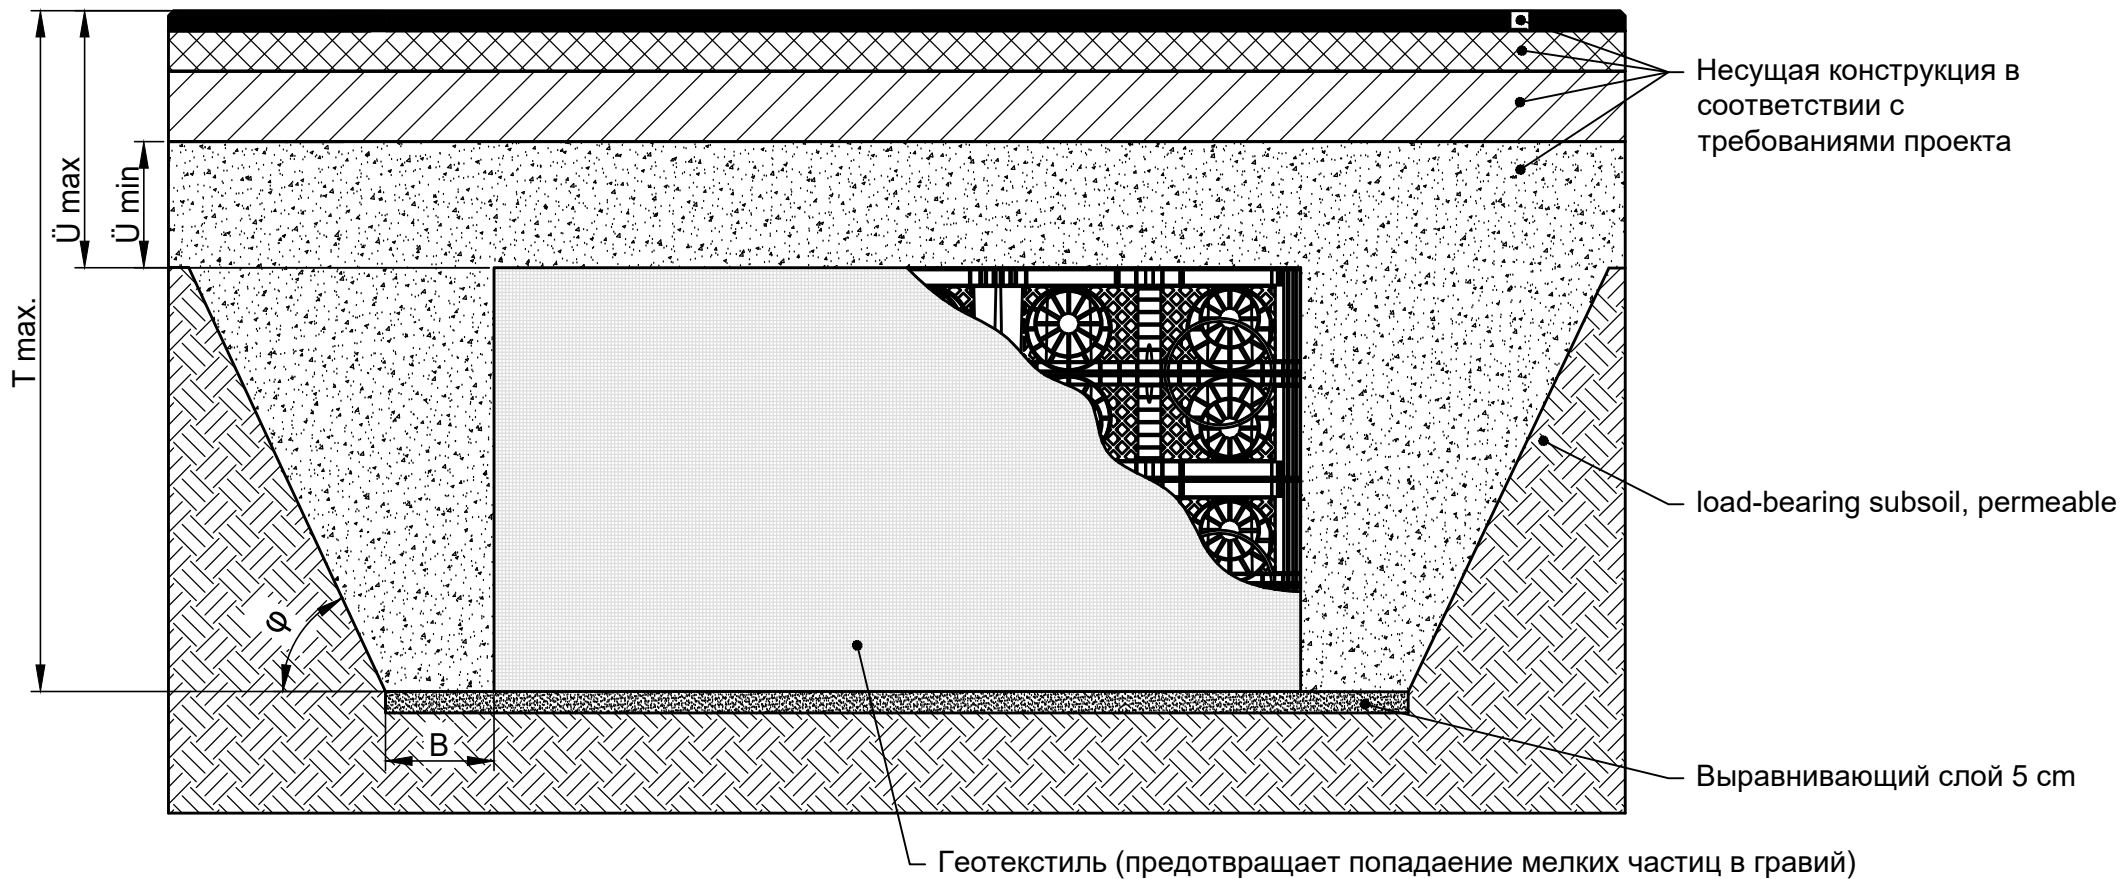

Прилагается общая инструкция по установке

Данные примеры по установке соответствуют новым техническим условиям, предыдущие примеры не действительны. Прежде чем начать установку, посмотрите последние инструкции на сайте www.hauraton.ru Для объектов жилищного строительства необходимо предусмотреть герметизирующий слой под каналами.

Подходит для следующих систем каналов:

DRAINFIX BLOC 300

Дата: 31.01.2025

Прилагается общая инструкция по установке.

Стандарт DIN A4

Масштаб 1:15

0000136419_RUSSIAN.dwg

7 EBBw

DRF BLOC 300 SLW 60

hauraton

Семеновский пер. дом 6, оф.
2413
107023 Москва
Россия

Тел. +7 495 9373910
info@hauraton.ru