


Пример установки
с мощеной поверхностью А 15
Проезд транспорта**

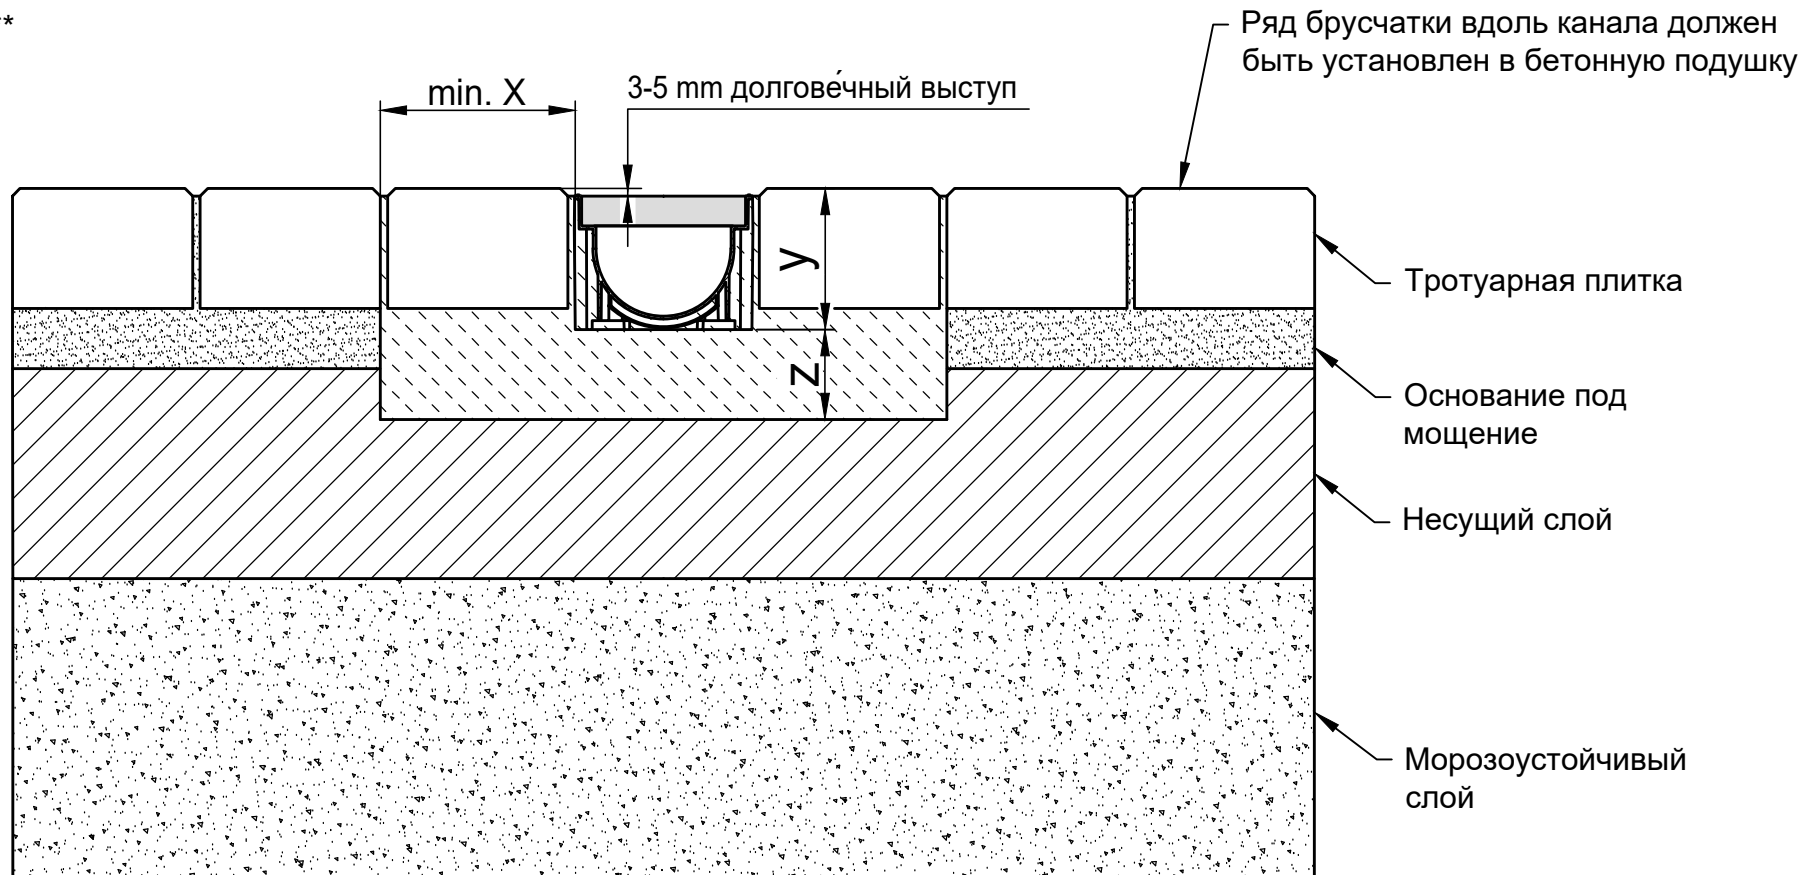

* y = высота канала плюс подъем

Классы нагрузки в соответствии с EN 1433 / DIN 19580		A 15	B 125	C 250	D 400**	E 600	F 900	Подходит для следующих систем каналов: TOP X
Основание: ширина x / толщина z / высота y (в см)		10 / 6 / *						
Марка бетонного основания								
EN 206-1 / DIN 1045-2	Без опасности заморзания бокового поддерживающего основания	C 20/25						
	С опасностью заморзания бокового поддерживающего основания	C 30/37 XD 1						
<p>Данные примеры по установке соответствуют новым техническим условиям, предыдущие примеры не действительны. Прежде чем начать установку, посмотрите последние инструкции на сайте www.hauraton.ru. Для объектов жилищного строительства необходимо предусмотреть герметизирующий слой под каналами.</p>		Дата: 25.10.2018		Прилагается общая инструкция по установке.			Стандарт DIN A4	 Верхштрассе 13 76437 Раштатт Германия
							масштаб 1:5	
		0000079255.dwg EBBw		RF-TOP X Rinnenunterteil, schwarz, Einbaubeispiel Klasse A 15 PKW befahrbar in Pflaster				
** Не предназначен для использования в зонах постоянного проезда автотранспорта или на автострадах							Tel. +7 (495) 721-25-99 info@hauraton.ru	