


# Пример установки с бетонной поверхностью А 15 - С 250

ХАУРАТОН рекомендует устанавливать каналы в местах отсутствия нагрузок от колес, например, между колесными колеями или за пределами колесной колеи.

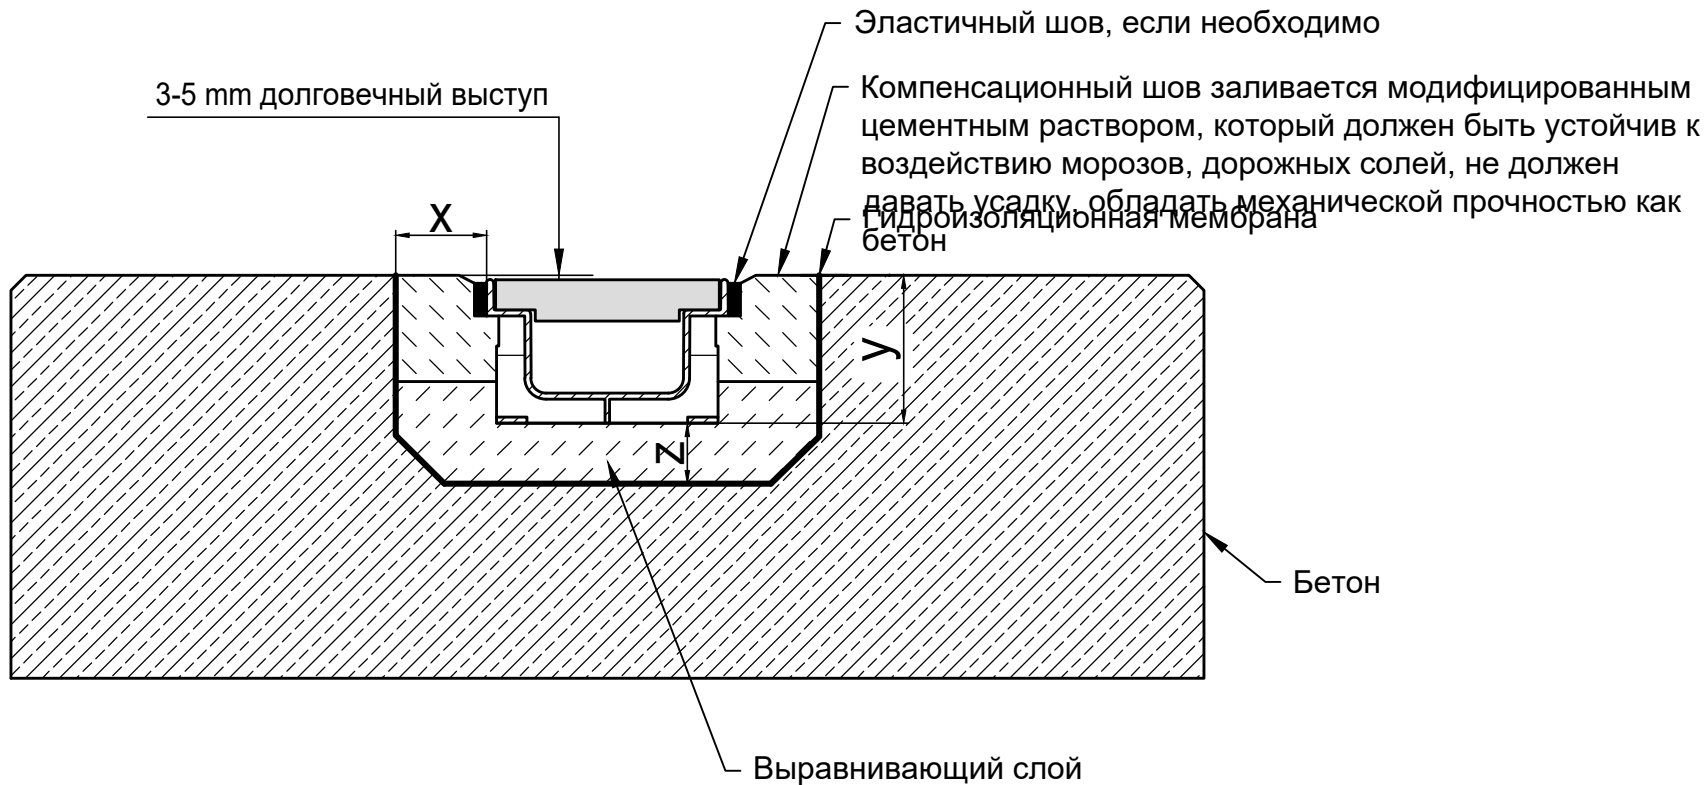

\* y = высота канала плюс подъем

Классы нагрузки в соответствии с EN 1433 / DIN 19580		A 15	B 125	C 250	D 400**	E 600**	F 900**	Подходит для следующих систем каналов: <b>RECYFIX PRO 100, 150, 200 Flach</b>
Основание: ширина x / высота y / толщина z (в см)		60 / 100 / 40	60 / 100 / 40	60 / 100 / 40				
EN 206-1 / DIN 1045-2 Марка бетонного основания	Качество бетонной подушки	C30/37 XF4, XM1	C30/37 XF4, XM1	C30/37 XF4, XM1				
	Без опасности замерзания бокового основания	C25/30 X0	C25/30 X0	C25/30 X0				
	С опасностью замерзания бокового основания	C25/30 XF3	C25/30 XF3	C25/30 XF3				

Данные примеры по установке соответствуют новым техническим условиям, предыдущие примеры не действительны. Прежде чем начать установку, посмотрите последние инструкции на сайте [www.hauraton.ru](http://www.hauraton.ru) Для объектов жилищного строительства необходимо предусмотреть герметизирующий слой под каналами.

Данный пример установки является проверенной рекомендацией Хауратон, принятой при продаже. Окончательное решение должно быть принято ответственной за проект проектной организацией с учетом местных и особых условий проекта.

Дата: 05.05.2023	Прилагается общая инструкция по установке.	Стандарт DIN A4	
		Масштаб 1:5	
0000143549_RUSSIAN.dwg	7	EBBw	Семеновский пер. дом 6, оф. 2413 107023 Москва Россия
RF-PRO-100 Typ 010 Rinnenunterteil Einbaubeispiel Klasse C 250 in Beton			Тел. +7 495 9373910 info@hauraton.ru