



Пример установки с мощеной поверхностью А 15 - С 250

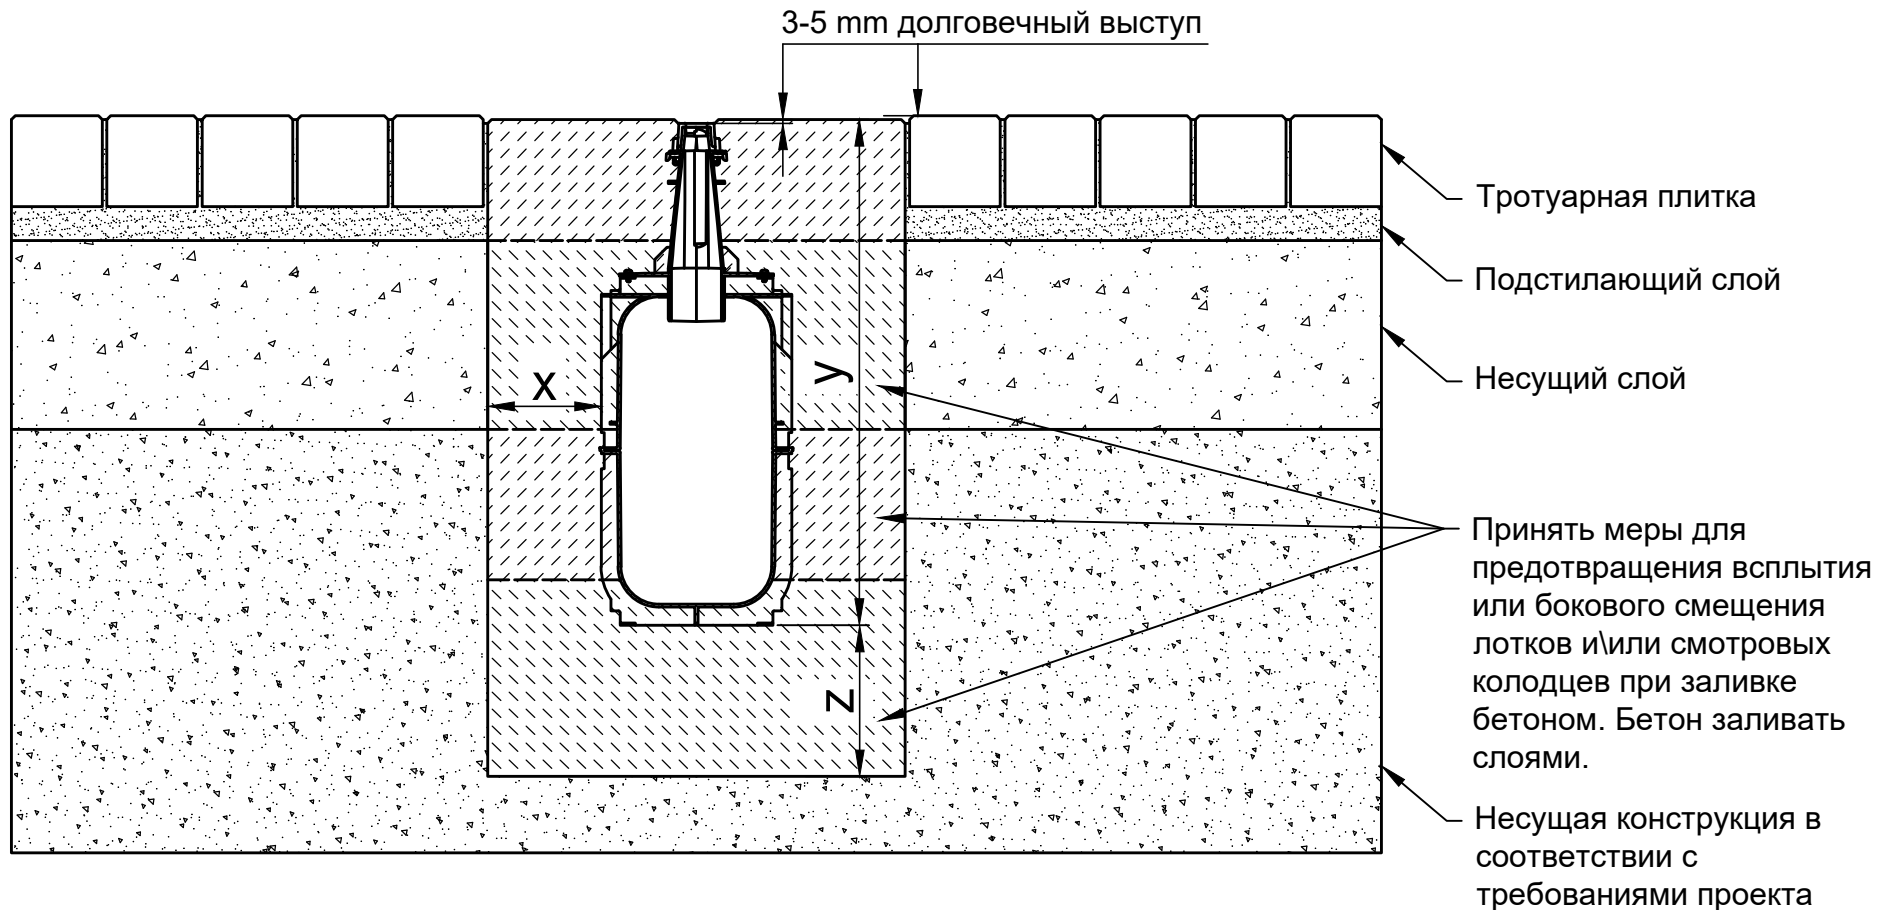

* y = высота канала плюс подъем

Классы нагрузки в соответствии с EN 1433 / DIN 19580		A 15	B 125	C 250	D 400**	E 600**	F 900**	Подходит для следующих систем каналов: RECYFIX HICAP F 1200, 2200, 3200, 5200	
Основание: ширина x / высота y / толщина z (в см)		10 / * / 10	10 / * / 10	15 / * / 15					
EN 206-1 / DIN 1045-2 Марка бетонного основания	Качество бетонной подушки	C30/37 XF4, XM1	C30/37 XF4, XM1	C30/37 XF4, XM1					
	Без опасности замерзания бокового основания	C25/30 X0	C25/30 X0	C25/30 X0					
	С опасностью замерзания бокового основания	C25/30 XF3	C25/30 XF3	C25/30 XF3					
<p>Данные примеры по установке соответствуют новым техническим условиям, предыдущие примеры не действительны. Прежде чем начать установку, посмотрите последние инструкции на сайте www.hauraton.ru Для объектов жилищного строительства необходимо предусмотреть герметизирующий слой под каналами.</p> <p>Данный пример установки является проверенной рекомендацией Хауратон, принятой при продаже. Окончательное решение должно быть принято ответственной за проект проектной организацией с учетом местных и особых условий проекта.</p>				Дата: 14.11.2022		Прилагается общая инструкция по установке.		Стандарт DIN A4	
								Масштаб 1:10	
				0000144350_RUSSIAN.dwg		5		EBW	
				RF-HICAP-F-5200 Einbaubeispiel Klasse C 250 in Pflaster					 Семеновский пер. дом 6, оф. 2413 107023 Москва Россия Тел. +7 495 9373910 info@hauraton.ru