


# Пример установки с мощеной поверхностью А 15 - В 125

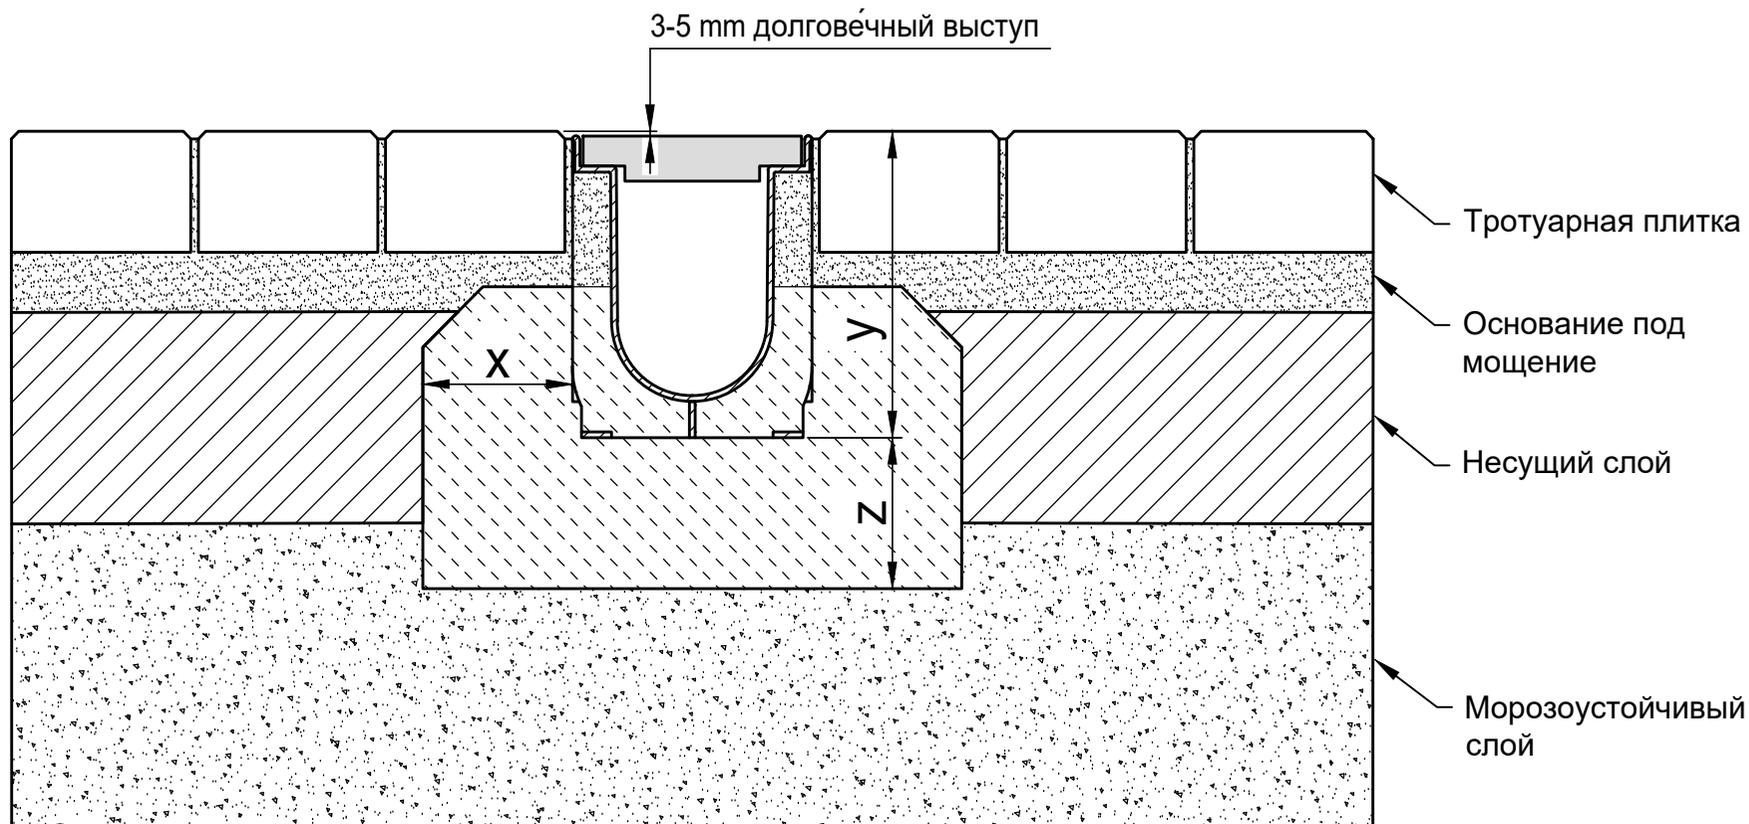

\*  $y \geq$  высота канала - 10 см

Классы нагрузки в соответствии с EN 1433 / DIN 19580		<b>A 15</b>	<b>B 125</b>	<b>C 250</b>	<b>D 400**</b>	<b>E 600</b>	<b>F 900</b>	Подходит для следующих систем каналов: <b>RECYFIX PRO 100, 150, 200, 300</b> <b>RECYFIX NC 100, 150, 200, 300</b> <b>Сервисные каналы RECYFIX PRO 200, 300</b>
Основание: ширина x / толщина z / высота y (в см)		10 / 10 / *	10 / 10 / *					
Марка бетонного основания								
EN 206-1 / DIN 1045-2	Без опасности заморозания бокового поддерживающего основания	C 20/25	C 20/25					
	С опасностью заморозания бокового поддерживающего основания	C 30/37 XD 1	C 30/37 XD 1					
<p>Данные примеры по установке соответствуют новым техническим условиям, предыдущие примеры не действительны. Прежде чем начать установку, посмотрите последние инструкции на сайте <a href="http://www.hauraton.ru">www.hauraton.ru</a>. Для объектов жилищного строительства необходимо предусмотреть герметизирующий слой под каналами.</p>		Дата: 24.10.2018		Прилагается общая инструкция по установке.			Стандарт DIN A4	<p>Верхштрассе 13 76437 Раштатт Германия</p> <p>Tel. +7 (495) 721-25-99 info@hauraton.ru</p>
		0000039932.dwg EBBw					масштаб 1:5	
		RF-PRO-100 Typ 010 Rinnenunterteil Einbaubeispiel Klasse B 125 in Pflaster						

\*\* Не предназначен для использования в зонах постоянного проезда автотранспорта или на автострадах