



# Пример установки с асфальтовой поверхностью А 15 - В 125

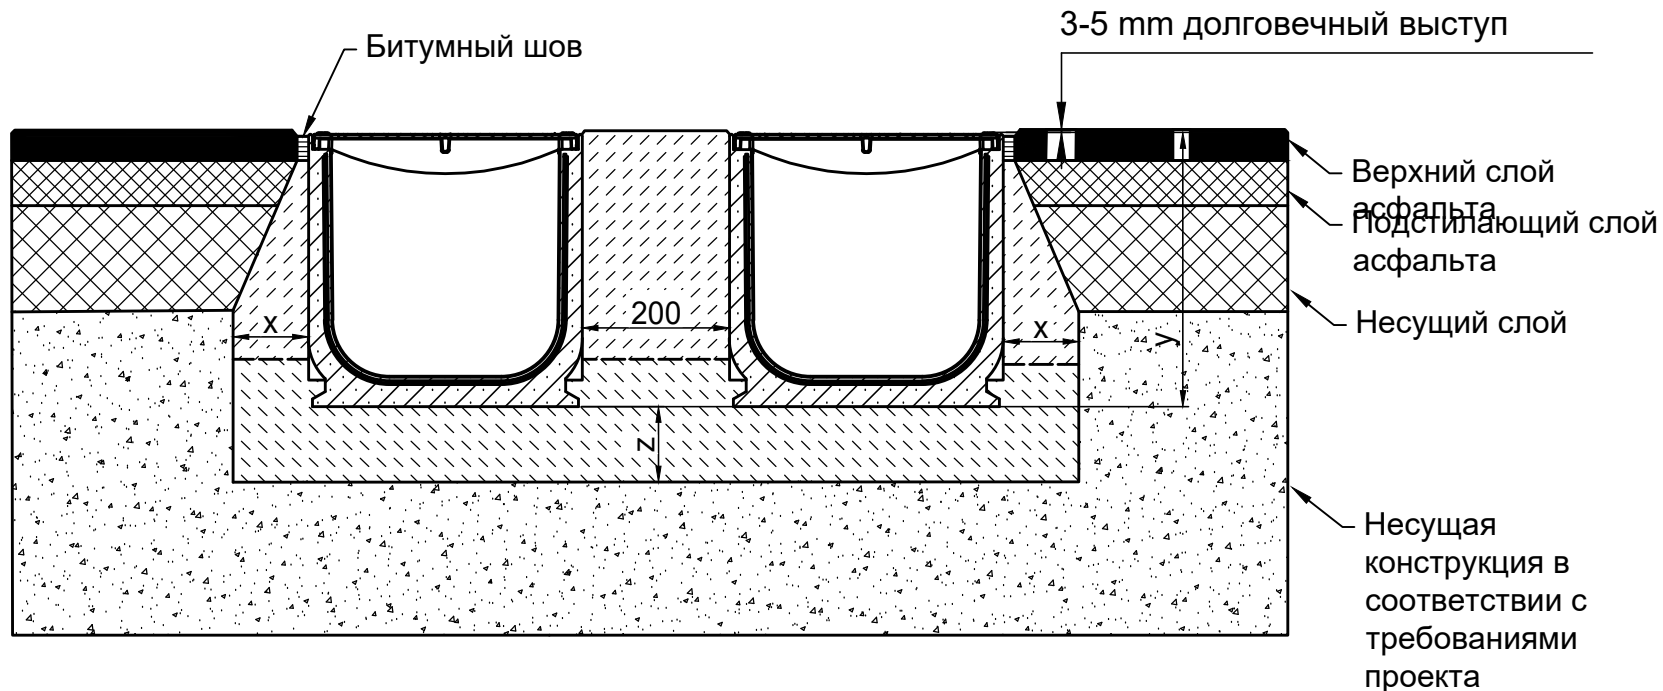

\* y = высота канала плюс подъем - 14 см

Классы нагрузки в соответствии с EN 1433 / DIN 19580		A 15	B 125	C 250	D 400**	E 600**	F 900**	Подходит для следующих систем каналов: <b>RECYFIX NC 100, 150, 200, 300, 400</b> <b>Сервисные каналы RECYFIX NC 150, 200, 300, 400</b>
Основание: ширина x / высота y / толщина z (в см)		10 / * / 10	10 / * / 10					
EN 206-1 / DIN 1045-2	Качество бетонной подушки							
	Марка бетонного основания	Без опасности замерзания бокового основания C25/30 X0	С опасностью замерзания бокового основания C25/30 XF3					
<p>Данные примеры по установке соответствуют новым техническим условиям, предыдущие примеры не действительны. Прежде чем начать установку, посмотрите последние инструкции на сайте <a href="http://www.hauraton.ru">www.hauraton.ru</a> Для объектов жилищного строительства необходимо предусмотреть герметизирующий слой под каналами.</p> <p>Данный пример установки является проверенной рекомендацией Хауратон, принятой при продаже. Окончательное решение должно быть принято ответственной за проект проектной организацией с учетом местных и особых условий проекта.</p> <p>Данные примеры по установке соответствуют новым техническим условиям, предыдущие примеры не действительны. Прежде чем начать установку, посмотрите последние инструкции на сайте <a href="http://www.hauraton.ru">www.hauraton.ru</a> Для объектов жилищного строительства необходимо предусмотреть герметизирующий слой под каналами.</p>				Дата: 11.04.2024		Прилагается общая инструкция по установке.		Стандарт DIN A4
				0000156765_RUSSIAN.dwg		4		Масштаб 1:10
				RF-NC-300 Doppelstrang Einbaubeispiel Klasse B 125 in Asphalt				EBBw
								 Семеновский пер. дом 6, оф. 2413 107023 Москва Россия Тел. +7 495 9373910 info@hauraton.ru