



Пример установки с асфальтовой поверхностью C 250 - D 400

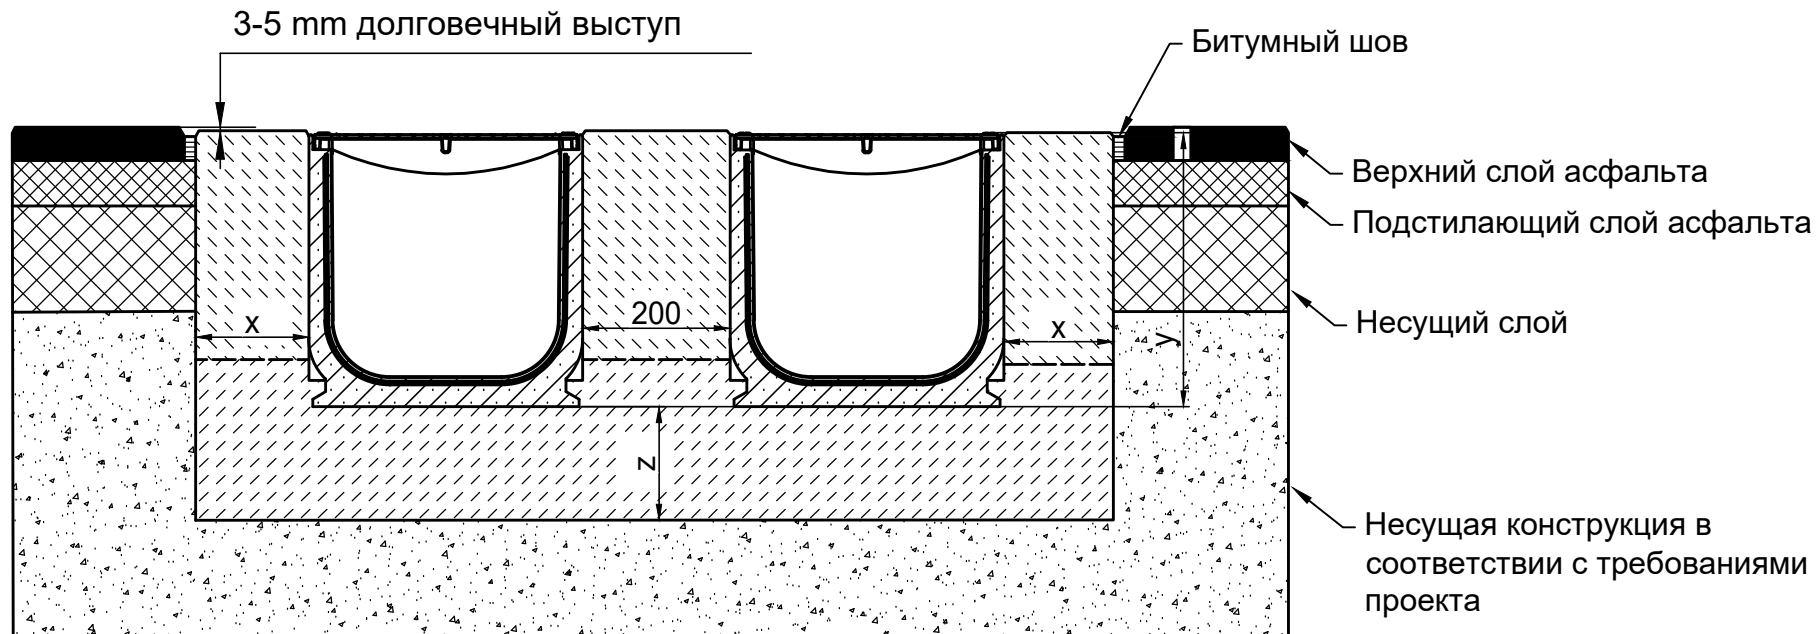

* y = высота канала плюс подъем

Классы нагрузки в соответствии с EN 1433 / DIN 19580		A 15	B 125	C 250	D 400**	E 600**	F 900**	Подходит для следующих систем каналов: RECYFIX NC 100, 150, 200, 300, 400 Сервисные каналы RECYFIX NC 150, 200, 300, 400
Основание: ширина x / высота y / толщина z (в см)				15 / * / 15	15 / * / 15			
EN 206-1 / DIN 1045-2	Качество бетонной подушки			C30/37 XF4, XM1	C30/37 XF4, XM1			
Марка бетонного основания	Без опасности замерзания бокового основания С опасностью замерзания бокового основания			C25/30 X0 C25/30 XF3	C25/30 X0 C25/30 XF3			
<p>Данные примеры по установке соответствуют новым техническим условиям, предыдущие примеры не действительны. Прежде чем начать установку, посмотрите последние инструкции на сайте www.hauraton.ru Для объектов жилищного строительства необходимо предусмотреть герметизирующий слой под каналами.</p> <p>Данный пример установки является проверенной рекомендацией Хауратон, принятой при продаже. Окончательное решение должно быть принято ответственной за проект проектной организацией с учетом местных и особых условий проекта.</p> <p>Данные примеры по установке соответствуют новым техническим условиям, предыдущие примеры не действительны. Прежде чем начать установку, посмотрите последние инструкции на сайте www.hauraton.ru Для объектов жилищного строительства необходимо предусмотреть герметизирующий слой под каналами.</p>				Дата: 18.04.2024		Прилагается общая инструкция по установке.		Стандарт DIN A4
				0000157810_RUSSIAN.dwg		3		Масштаб 1:10
				RF-NC-300 Doppelstrang Einbaubeispiel Klasse D 400 in Asphalt				EBBw
								 Семеновский пер. дом 6, оф. 2413 107023 Москва Россия Тел. +7 495 9373910 info@hauraton.ru