


# Пример установки с асфальтовой поверхностью А 15

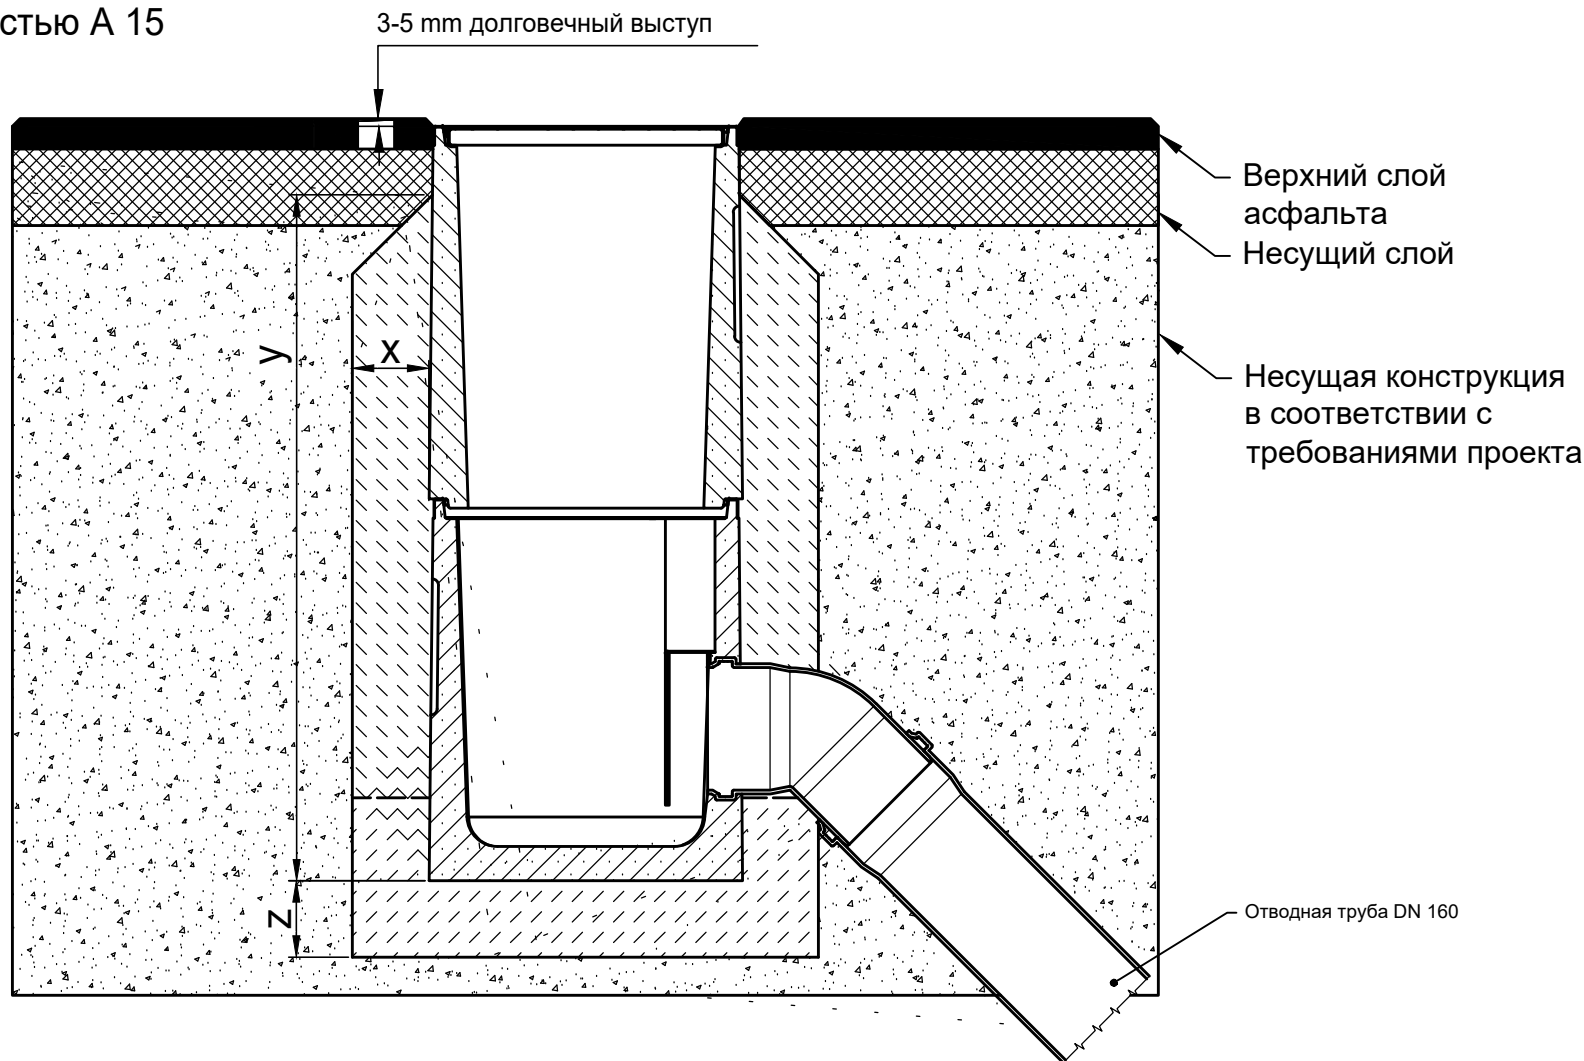

\* y ≥ высота элемент - 10 см

Классы нагрузки в соответствии с EN 1433 / DIN 19580		A 15	B 125	C 250	D 400**	E 600**	F 900**	Подходит для следующих систем каналов: <b>FASERFIX POINT STANDARD 40x40 2-teilig</b>	
Основание: ширина x / высота y / толщина z (в см)		10 / * / 10							
EN 206-1 / DIN 1045-2	Без опасности замерзания бокового основания								
Марка бетонного основания	Без опасности замерзания бокового основания	C25/30 X0							
	С опасностью замерзания бокового основания	C25/30 XF3							
<p>Данные примеры по установке соответствуют новым техническим условиям, предыдущие примеры не действительны. Прежде чем начать установку, посмотрите последние инструкции на сайте <a href="http://www.hauraton.ru">www.hauraton.ru</a> Для объектов жилищного строительства необходимо предусмотреть герметизирующий слой под каналами.</p> <p>Данный пример установки является проверенной рекомендацией Хауратон, принятой при продаже. Окончательное решение должно быть принято ответственной за проект проектной организацией с учетом местных и особых условий проекта.</p>					<p>Дата: 12.06.2024</p> <p>Прилагается общая инструкция по установке.</p>		<p>Стандарт DIN A4</p> <p>Масштаб 1:10</p>	<p>Семеновский пер. дом 6, оф. 2413 107023 Москва Россия</p> <p>Тел. +7 495 9373910 info@hauraton.ru</p>	
0000155997_RUSSIAN.dwg					3		EBBw		
FF-POINT-Sta-40x40 2-teilig Einbaubeispiel Klasse A 15 in Asphalt									