


Пример установки
с мощеной поверхностью А 15

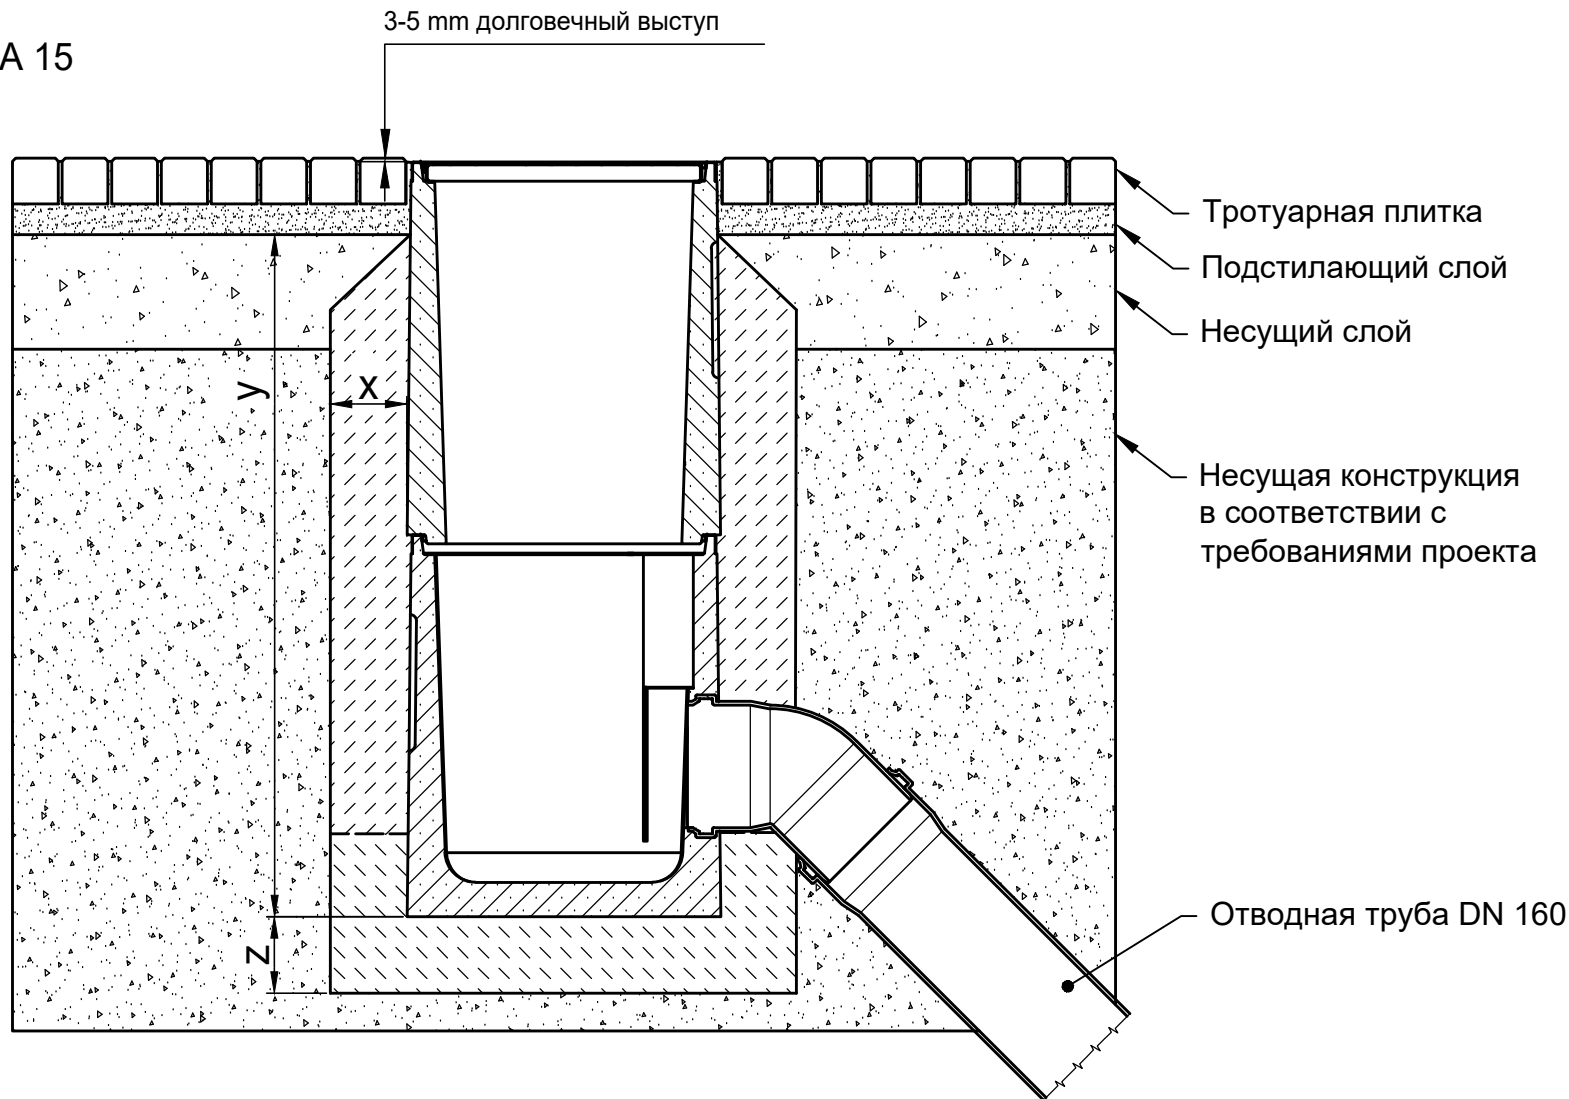

* $y \geq$ высота элемент - 10 см

Классы нагрузки в соответствии с EN 1433 / DIN 19580		A 15	B 125	C 250	D 400**	E 600**	F 900**	Подходит для следующих систем каналов: FASERFIX POINT STANDARD 40x40 2-teilig	
Основание: ширина x / высота y / толщина z (в см)		10 / * / 10							
EN 206-1 / DIN 1045-2	Без опасности замораживания бокового основания								
	Марка бетонного основания	C25/30 X0							
	С опасностью замораживания бокового основания	C25/30 XF3							
<p>Данные примеры по установке соответствуют новым техническим условиям, предыдущие примеры не действительны. Прежде чем начать установку, посмотрите последние инструкции на сайте www.hauraton.ru Для объектов жилищного строительства необходимо предусмотреть герметизирующий слой под каналами.</p> <p>Данный пример установки является проверенной рекомендацией Хауратон, принятой при продаже. Окончательное решение должно быть принято ответственной за проект проектной организацией с учетом местных и особых условий проекта.</p>				Дата: 08.12.2023		Прилагается общая инструкция по установке.		Стандарт DIN A4	
								Масштаб 1:10	
				0000156011_RUSSIAN.dwg		3		EBBw	
				FF-POINT-Sta-40x40 2-teilig Einbaubeispiel Klasse A 15 in Pflaster					 Семеновский пер. дом 6, оф. 2413 107023 Москва Россия Тел. +7 495 9373910 info@hauraton.ru