


Пример установки с беговой дорожкой / искусственным газоном, класс А 15

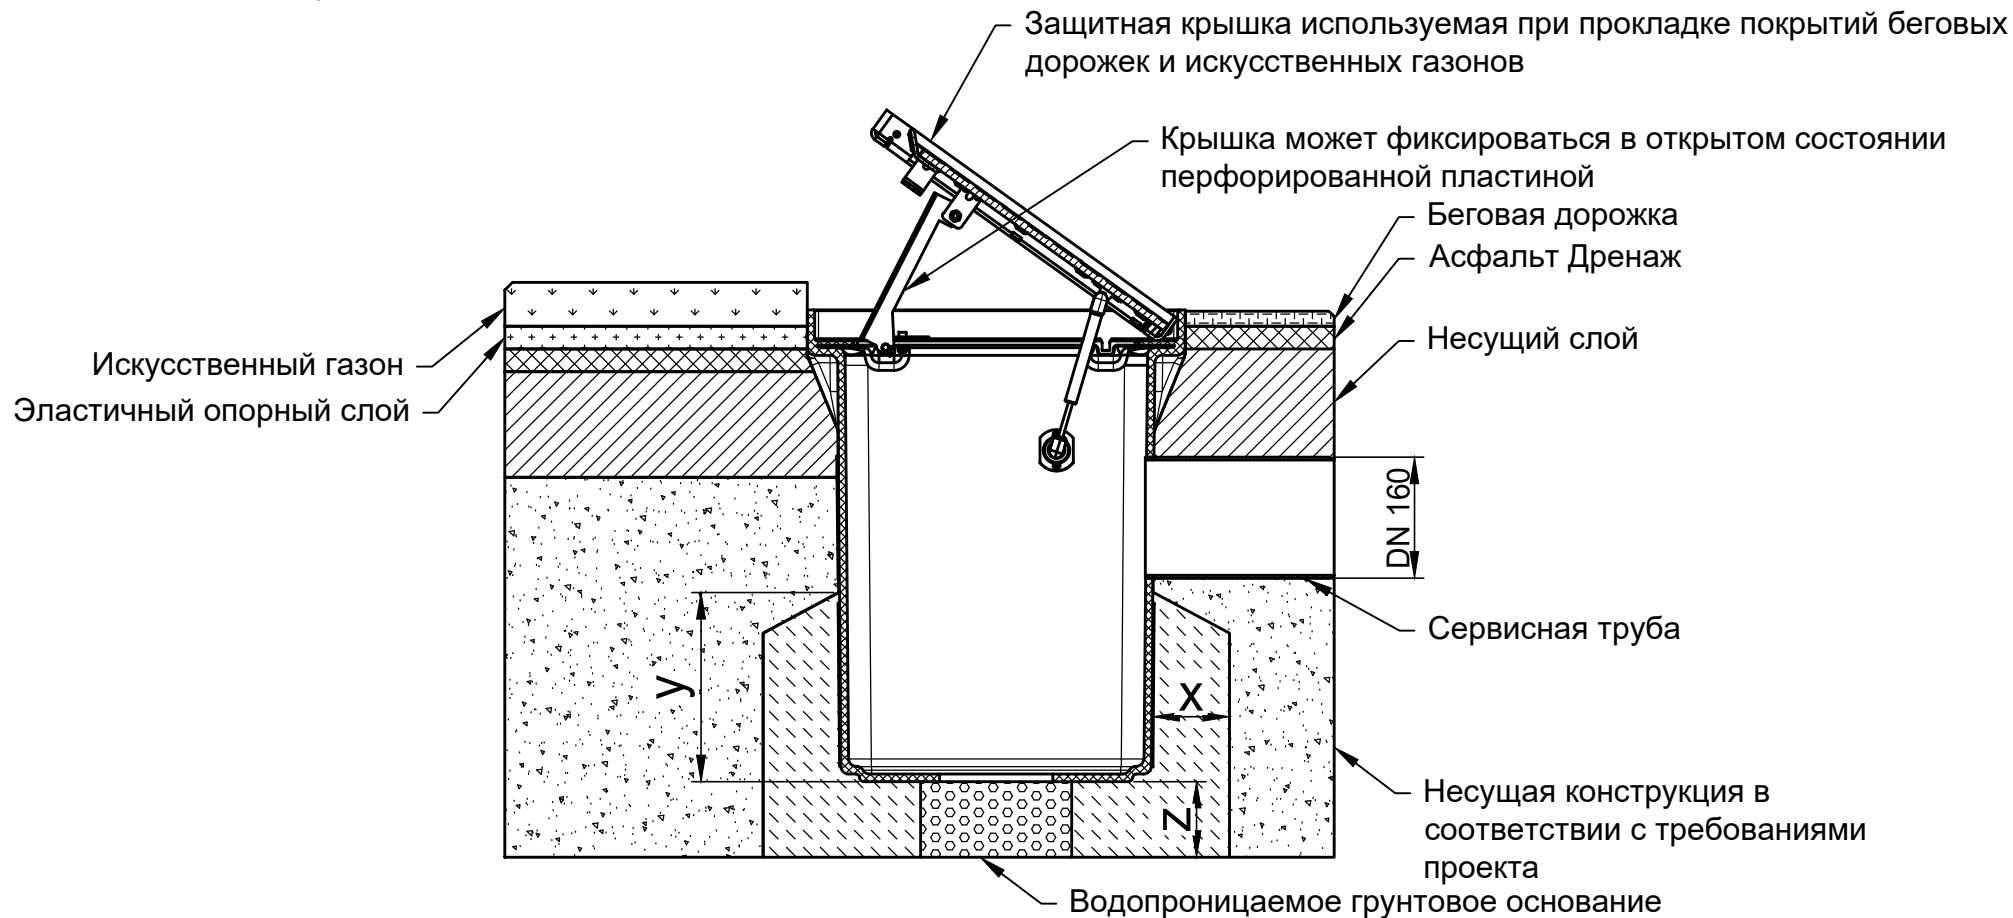

* $y \geq$ высота элемент -37 см

Классы нагрузки в соответствии с EN 1433 / DIN 19580		A 15	B 125	C 250	D 400**	E 600**	F 900**	Подходит для следующих систем каналов: Распределительный короб SPORTFIX, изготовлен из пластика	
Основание: ширина x / высота y / толщина z (в см)		10 / * / 10							
EN 206-1 / DIN 1045-2	Качество бетонной подушки								
Марка бетонного основания	Без опасности замерзания бокового основания	C 25/30 X0							
	С опасностью замерзания бокового основания	C25/30 XF3							
Данные примеры по установке соответствуют новым техническим условиям, предыдущие примеры не действительны. Прежде чем начать установку, посмотрите последние инструкции на сайте www.hauraton.ru Для объектов жилищного строительства необходимо предусмотреть герметизирующий слой под каналами. Пример установки представляет собой проверенную Хауратон рекомендацию. Однако, окончательная ответственность за проектирование, например, компенсационные швы или подходящее распределение воспринимаемой нагрузки, лежит на аккредитованной проектной организации. Ответственность за исполнение лежит на подрядчике.					Дата: 06.08.2025		Прилагается общая инструкция по установке.	Стандарт DIN A4	
								Масштаб 1:10	
					0000095325_RUSSIAN.dwg		15	EBBw	
					SF POINT 500 EkMAbd Kl. A15		 Семеновский пер. дом 6, оф. 2413 107023 Москва Россия Тел. +7 495 9373910 info@hauraton.ru		