


Пример установки с беговой дорожкой / игровой площадкой, класс А 15

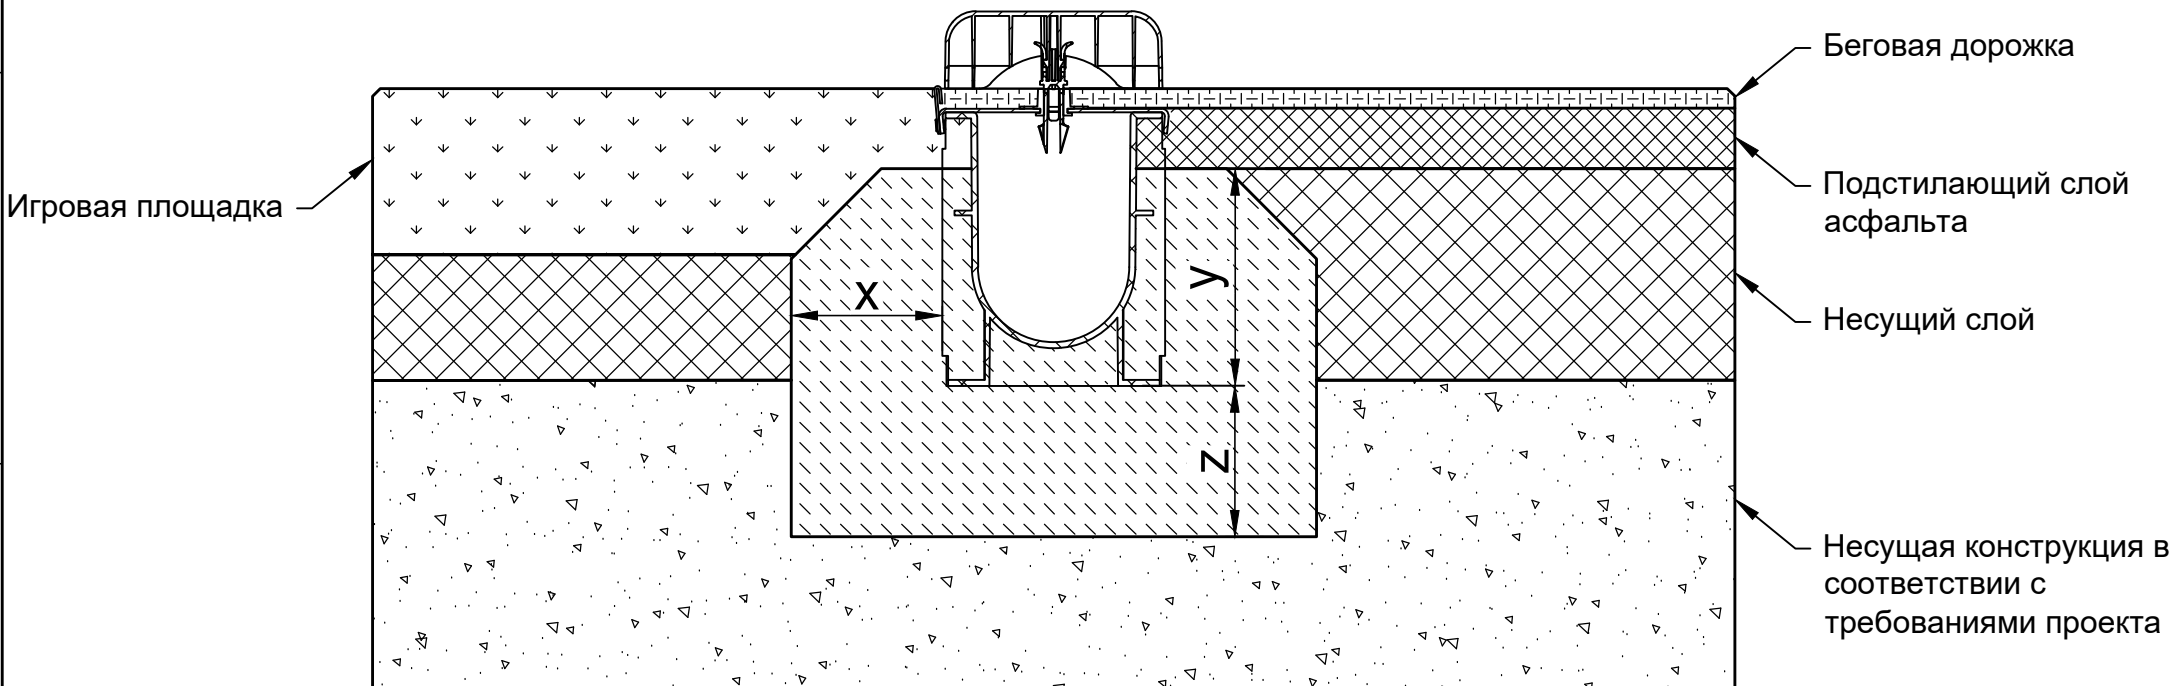

* $y \geq$ высота элемент - 14 см

Классы нагрузки в соответствии с EN 1433 / DIN 19580		A 15	B 125	C 250	D 400**	E 600**	F 900**	Подходит для следующих систем каналов: Канал щелевой SPORTFIX с бортиком
Основание: ширина x / высота y / толщина z (в см)		10 / * / 10						
EN 206-1 / DIN 1045-2	Качество бетонной подушки							
Марка бетонного основания	Без опасности замерзания бокового основания	C25/30 X0						
	С опасностью замерзания бокового основания	C25/30 XF3						

Данные примеры по установке соответствуют новым техническим условиям, предыдущие примеры не действительны. Прежде чем начать установку, посмотрите последние инструкции на сайте www.hauraton.ru Для объектов жилищного строительства необходимо предусмотреть герметизирующий слой под каналами.

Данный пример установки является проверенной рекомендацией Хауратон, принятой при продаже. Окончательное решение должно быть принято ответственной за проект проектной организацией с учетом местных и особых условий проекта.

Дата: 28.10.2025	Прилагается общая инструкция по установке.	Стандарт DIN A4
		Масштаб 1:5
0000049452_RUSSIAN.dwg	11	EBWw
SF SzRi 100 RiMSzAbd Typ 010		

hauraton
 Семеновский пер. дом 6, оф. 2413
 107023 Москва
 Россия

Тел. +7 495 9373910
 info@hauraton.ru