


# Пример установки с беговой дорожкой A 15

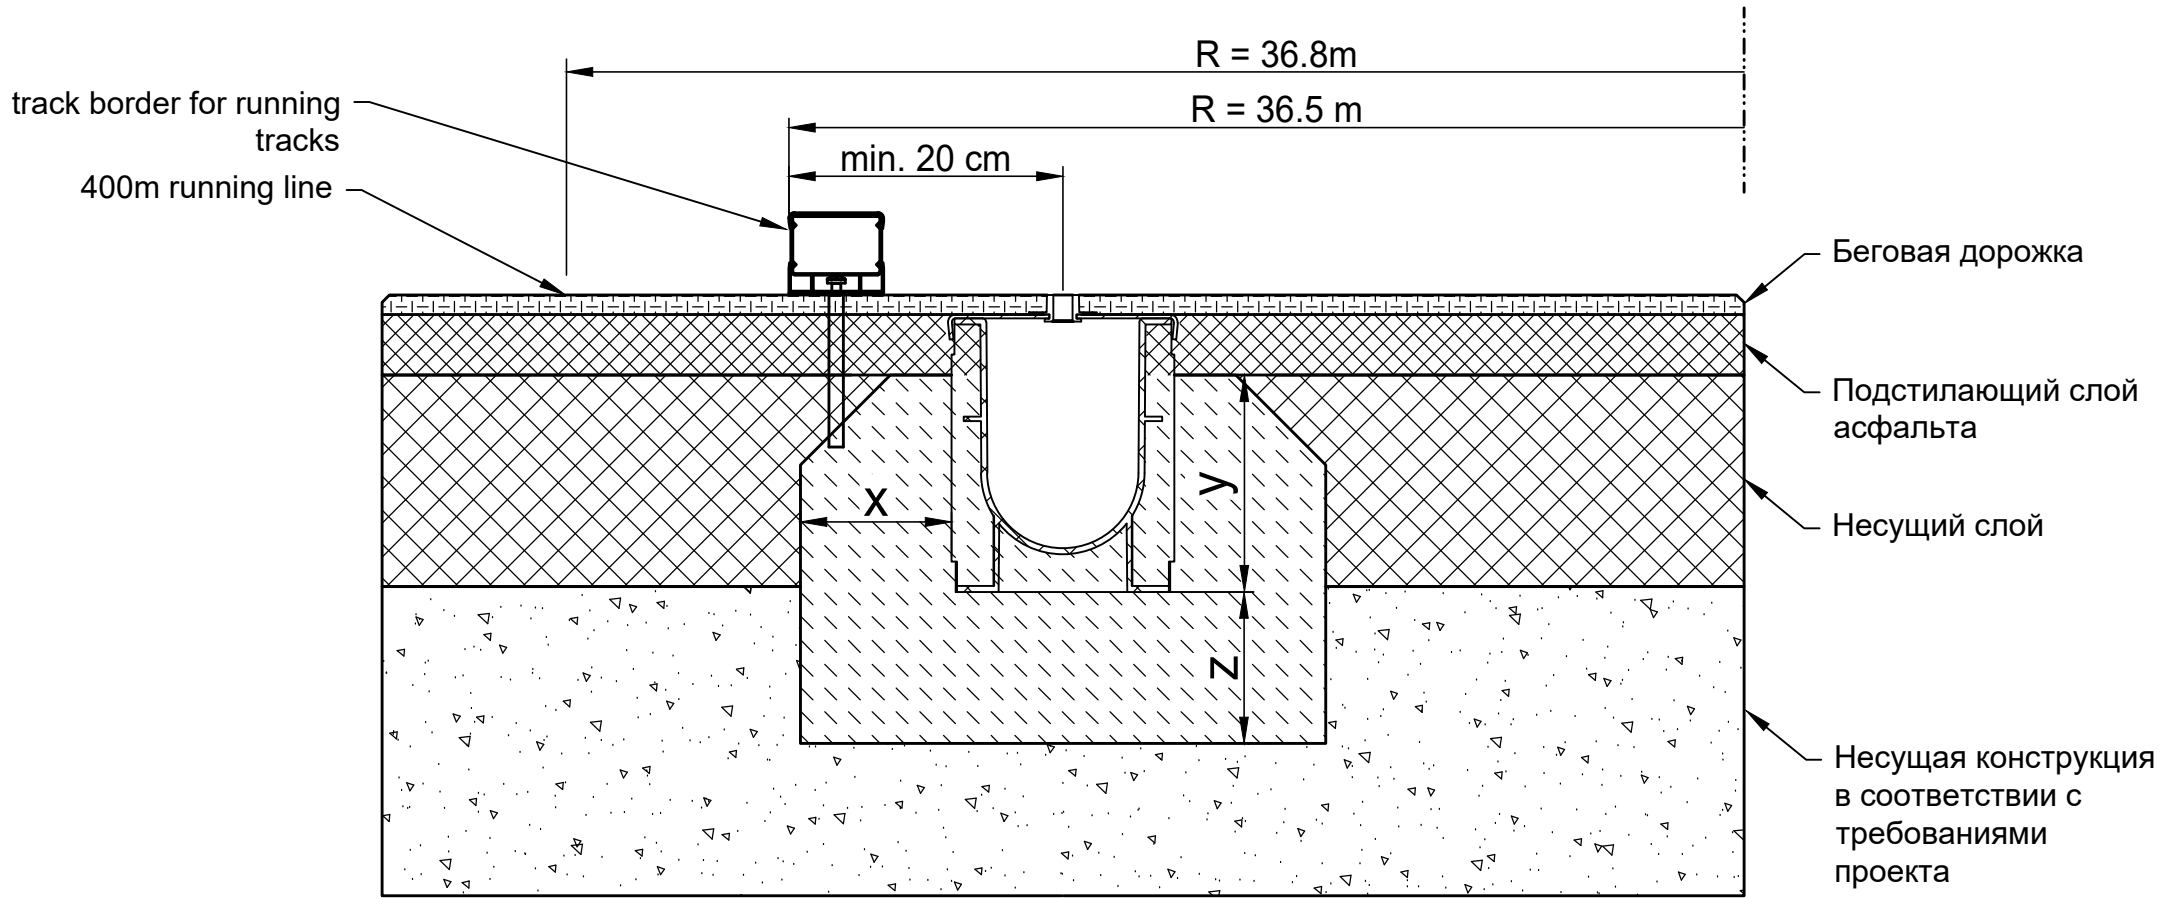

\* y ≥ высота элемент - 14 см

according to World Athletics

Классы нагрузки в соответствии с EN 1433 / DIN 19580		A 15	B 125	C 250	D 400**	E 600**	F 900**
Основание: ширина x / высота y / толщина z (в см)		10 / * / 10					
EN 206-1 / DIN 1045-2 Марка бетонного основания	Качество бетонной подушки						
	Без опасности замерзания бокового основания	C25/30 X0					
	С опасностью замерзания бокового основания	C25/30 XF3					

Подходит для следующих систем каналов:  
**Канал щелевой SPORTFIX + track border for running tracks**

Данные примеры по установке соответствуют новым техническим условиям, предыдущие примеры не действительны. Прежде чем начать установку, посмотрите последние инструкции на сайте [www.hauraton.ru](http://www.hauraton.ru) Для объектов жилищного строительства необходимо предусмотреть герметизирующий слой под каналами.  
Пример установки представляет собой проверенную Хауратон рекомендацию. Однако, окончательная ответственность за проектирование, например, компенсационные швы или подходящее распределение воспринимаемой нагрузки, лежит на аккредитованной проектной организации. Ответственность за исполнение лежит на подрядчике.

Дата: 07.01.2026  
Прилагается общая инструкция по установке.  
0000122805\_RUSSIAN.dwg 18  
SF SzRi 100 RIMSzAbd Typ 010

Стандарт DIN A4  
Масштаб 1:5  
EBBw

Семеновский пер. дом 6, оф. 2413  
107023 Москва  
Россия  
Тел. +7 495 9373910  
info@hauraton.ru