


Пример установки с беговая дорожкой класс В 125

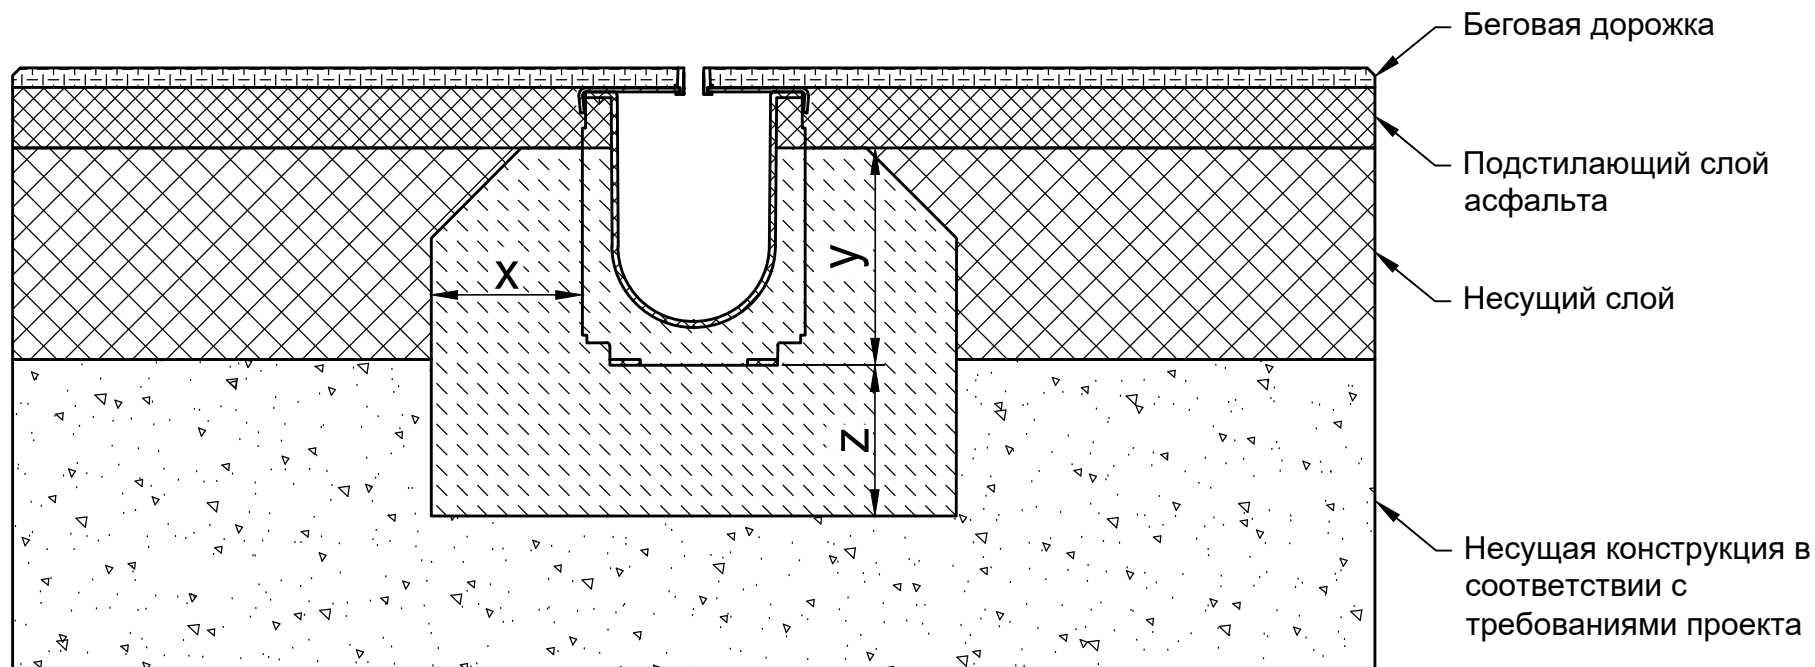

* $y \geq$ высота элемент - 14 см

Классы нагрузки в соответствии с EN 1433 / DIN 19580		A 15	B 125	C 250	D 400**	E 600**	F 900**	Подходит для следующих систем каналов: Канал щелевой SPORTFIX
Основание: ширина x / высота y / толщина z (в см)			10 / * / 10					
EN 206-1 / DIN 1045-2	Качество бетонной подушки							
Марка бетонного основания	Без опасности замерзания бокового основания		C25/30 X0					
	С опасностью замерзания бокового основания		C25/30 XF3					
<p>Данные примеры по установке соответствуют новым техническим условиям, предыдущие примеры не действительны. Прежде чем начать установку, посмотрите последние инструкции на сайте www.hauraton.ru Для объектов жилищного строительства необходимо предусмотреть герметизирующий слой под каналами.</p> <p>Данный пример установки является проверенной рекомендацией Хауратон, принятой при продаже. Окончательное решение должно быть принято ответственной за проект проектной организацией с учетом местных и особых условий проекта.</p>				Дата: 14.03.2025		Прилагается общая инструкция по установке.		Стандарт DIN A4
								Масштаб 1:5
				0000167408_RUSSIAN.dwg		3		EBWw
				SF SzRi 100 RiMSzAbd Typ 010				
								<p>Семеновский пер. дом 6, оф. 2413 107023 Москва Россия</p> <p>Тел. +7 495 9373910 info@hauraton.ru</p>