


Пример установки
с искусственным газоном, класс А 15

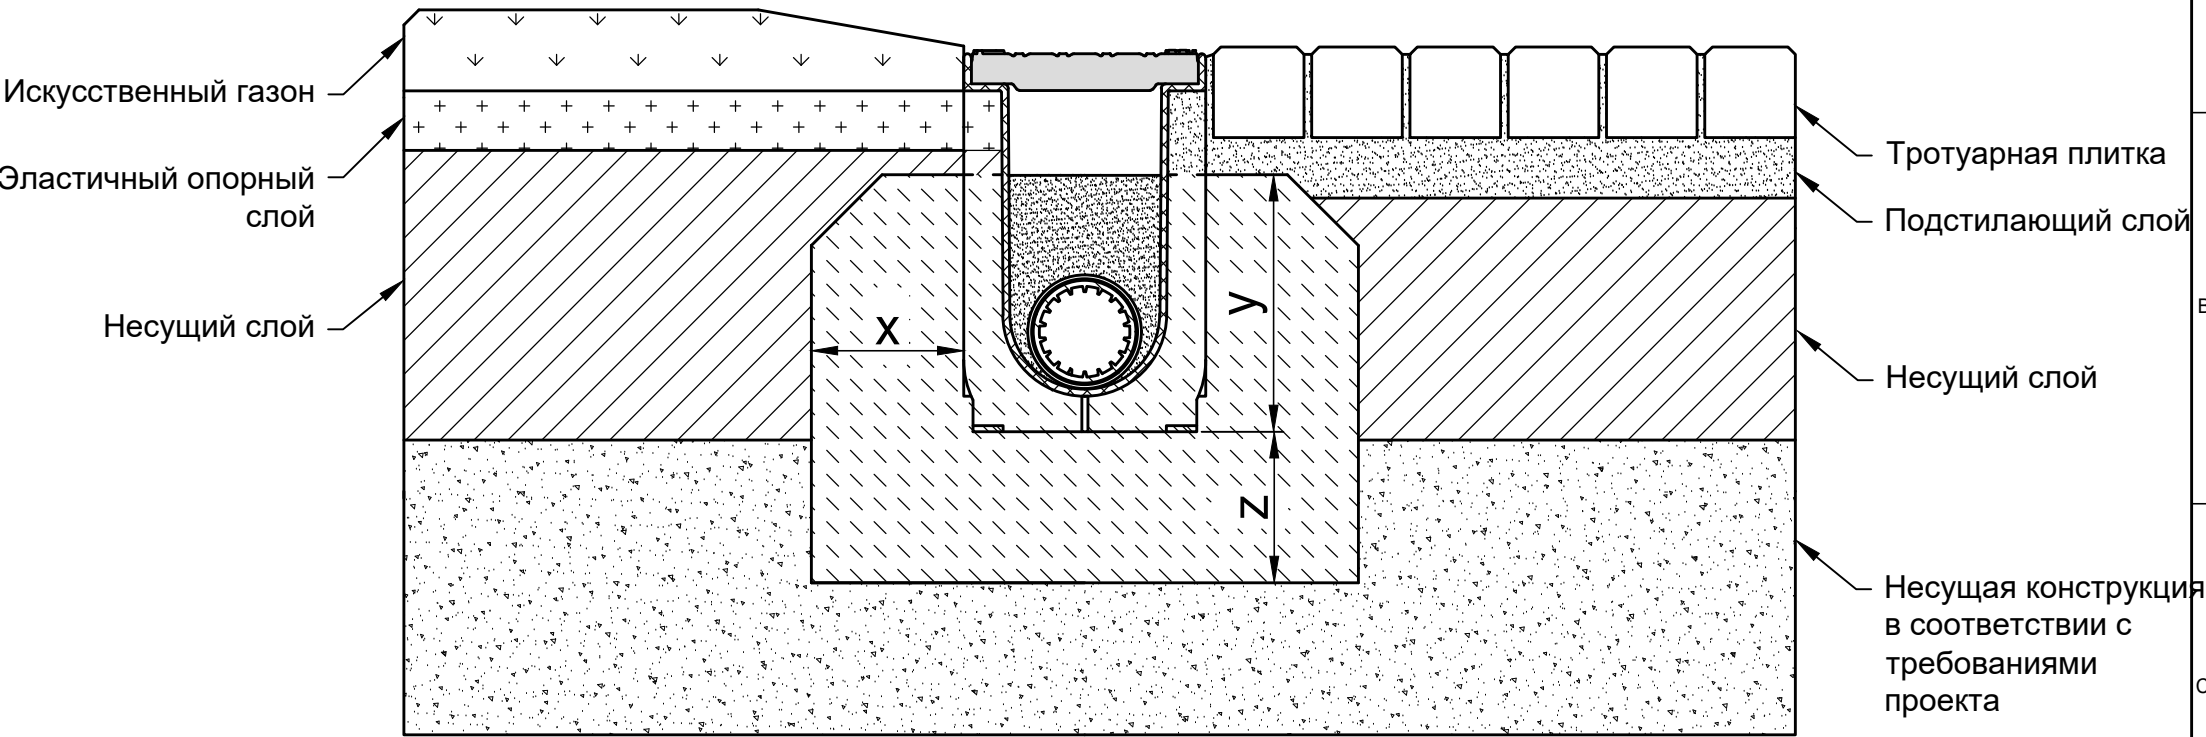

Классы нагрузки в соответствии с EN 1433 / DIN 19580		A 15	B 125	C 250	D 400**	E 600**	F 900**	Подходит для следующих систем каналов:		
Основание: ширина x / высота y / толщина z (в см)		10 / 15 / 10						SPORTFIX CLEAN 100		
EN 206-1 / DIN 1045-2	Качество бетонной подушки									
Марка бетонного основания	Без опасности замерзания бокового основания	C25/30 X0								
	С опасностью замерзания бокового основания	C25/30 XF3								
Данные примеры по установке соответствуют новым техническим условиям, предыдущие примеры не действительны. Прежде чем начать установку, посмотрите последние инструкции на сайте www.hauraton.ru Для объектов жилищного строительства необходимо предусмотреть герметизирующий слой под каналами. Пример установки представляет собой проверенную Хауратон рекомендацию. Однако, окончательная ответственность за проектирование, например, компенсационные швы или подходящее распределение воспринимаемой нагрузки, лежит на аккредитованной проектной организации. Ответственность за исполнение лежит на подрядчике. ** Ситуации установок систем поверхностного водоотвода в зонах высоких динамических нагрузок (например, в аэропортах, на скоростных трассах, гоночных трассах, местах передвижения автобусов, тяжелых грузовых автомобилей, погрузчиков вилочных, ковшовых, ричстакеров и т.д.) недостаточно учтены в стандарте DIN EN 1433. Пожалуйста, в случае проекта, в котором присутствуют высокие динамические нагрузки, свяжитесь с нами, чтобы разработать решения для конкретного				Дата:		Прилагается общая инструкция по установке.		Стандарт DIN	A4	 Семеновский пер. дом 6, оф. 2413 107023 Москва Россия Тел. +7 495 9373910 info@hauraton.ru
				02.07.2026				Масштаб	1:5	
				0000124851_RUSSIAN.dwg		6		EBBw		