


Пример установки с асфальтовой поверхностью F 900



Пример армирования **

Пример армирования AQ 60, Q 257 A ...

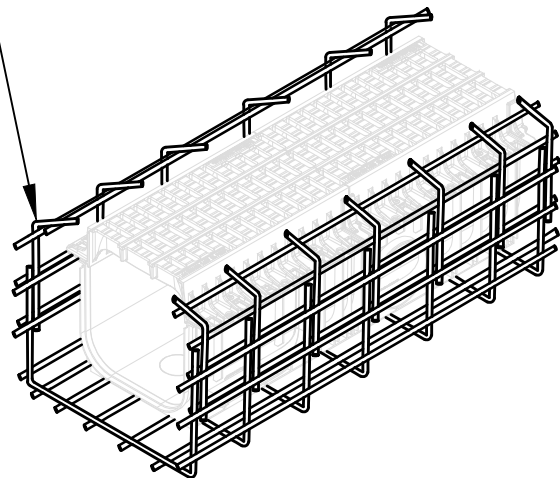

NW 200 Type 010 (020)


NW 300

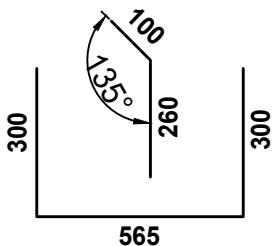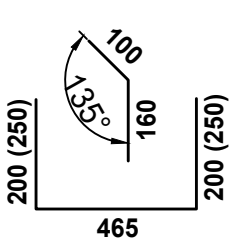

* y = высота канала

3-5 mm долговечный выступ

Битумный шов

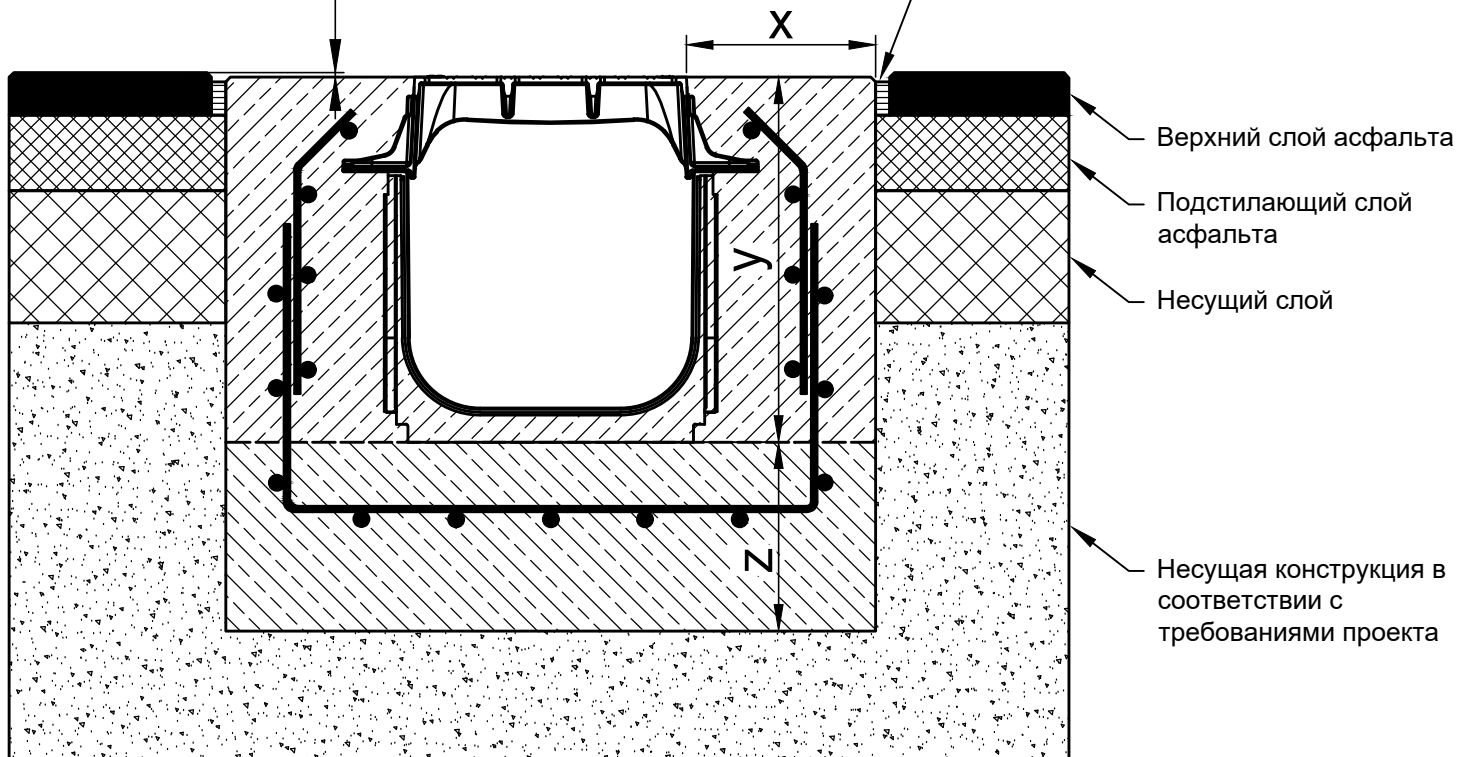

Верхний слой асфальта

Подстилающий слой асфальта

Несущий слой

Несущая конструкция в соответствии с требованиями проекта

**

Классы нагрузки в соответствии с EN 1433 / DIN 19580		A 15	B 125	C 250	D 400**	E 600**	F 900**
Основание: ширина x / высота y / толщина z (в см)							20 / * / 20
EN 206-1 / DIN 1045-2	Качество бетонной подушки						C35/45 XD3, XF4, XM2
Марка бетонного основания	Без опасности замерзания бокового основания						C35/45 XD3, XF4, XM2
	С опасностью замерзания бокового основания						C35/45 XD3, XF4, XM2

Подходит для следующих систем каналов:

RECYFIX MONOTEC ULTRA 200, 300

Данные примеры по установке соответствуют новым техническим условиям, предыдущие примеры не действительны. Прежде чем начать установку, посмотрите последние инструкции на сайте www.hauraton.ru Для объектов жилищного строительства необходимо предусмотреть герметизирующий слой под каналами.

Данный пример установки является проверенной рекомендацией Хауратон, принятой при продаже. Окончательное решение должно быть принято ответственной за проект проектной организацией с учетом местных и особых условий проекта.

** Ситуации установок систем поверхностного водоотвода в зонах высоких динамических нагрузок (например, в аэропортах, на скоростных трассах, гоночных трассах, местах передвижения автобусов, тяжелых грузовых автомобилей, погрузчиков вилочных, ковшовых, ричштакеров и т.д.) недостаточно учтены в стандарте DIN EN 1433. Пожалуйста, в случае проекта, в котором присутствуют высокие динамические нагрузки, свяжитесь с нами, чтобы разработать решения для конкретного проекта.

Дата: 28.10.2025

Прилагается общая инструкция по установке.

Стандарт DIN A4

Масштаб 1:8

hauraton

Семеновский пер. дом 6, оф. 2413
107023 Москва
Россия
Тел. +7 495 9373910
info@hauraton.ru

0000148947_RUSSIAN.dwg

8

EBBw

RF MONOUL 200 RiAbd Kl. F900 in Asphalt