


Пример установки с асфальтовой поверхностью С 250

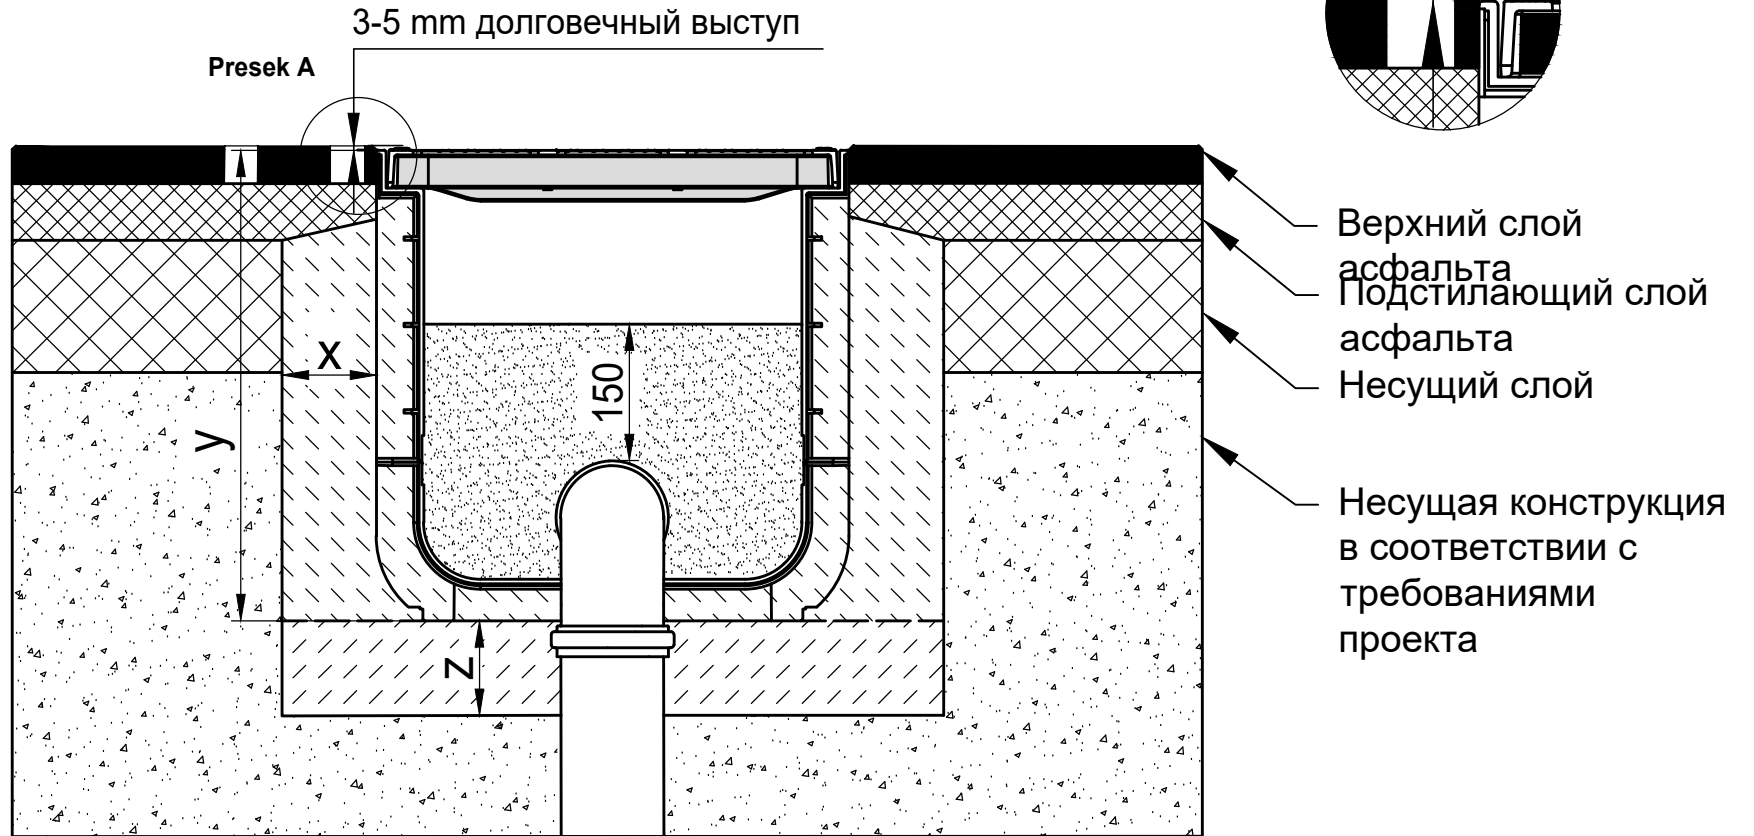

* y = высота канала плюс подъем

Классы нагрузки в соответствии с EN 1433 / DIN 19580		A 15	B 125	C 250	D 400**	E 600**	F 900**	Подходит для следующих систем каналов: DRAINFIX CLEAN RNC 400 according to DiBT approval
Основание: ширина x / высота y / толщина z (в см)				15 / * / 15				
EN 206-1 / DIN 1045-2	Качество бетонной подушки							
Марка бетонного основания	Без опасности замерзания бокового основания			C 25/30 X0				
	С опасностью замерзания бокового основания			C25/30 XF3				
<p>Данные примеры по установке соответствуют новым техническим условиям, предыдущие примеры не действительны. Прежде чем начать установку, посмотрите последние инструкции на сайте www.hauraton.ru Для объектов жилищного строительства необходимо предусмотреть герметизирующий слой под каналами.</p> <p>Пример установки представляет собой проверенную Хауратон рекомендацию. Однако, окончательная ответственность за проектирование, например, компенсационные швы или подходящее распределение воспринимаемой нагрузки, лежит на аккредитованной проектной организации. Ответственность за исполнение лежит на подрядчике.</p>				Дата: 02.07.2025		Прилагается общая инструкция по установке.		Стандарт DIN A4
								Масштаб 1:8
				0000154562_RUSSIAN.dwg		4		EBBw
				DRF CleanRF NC 400 RiAbd Typ 010				
								 Семеновский пер. дом 6, оф. 2413 107023 Москва Россия Тел. +7 495 9373910 info@hauraton.ru