


# Пример установки с асфальтовой поверхностью D 400

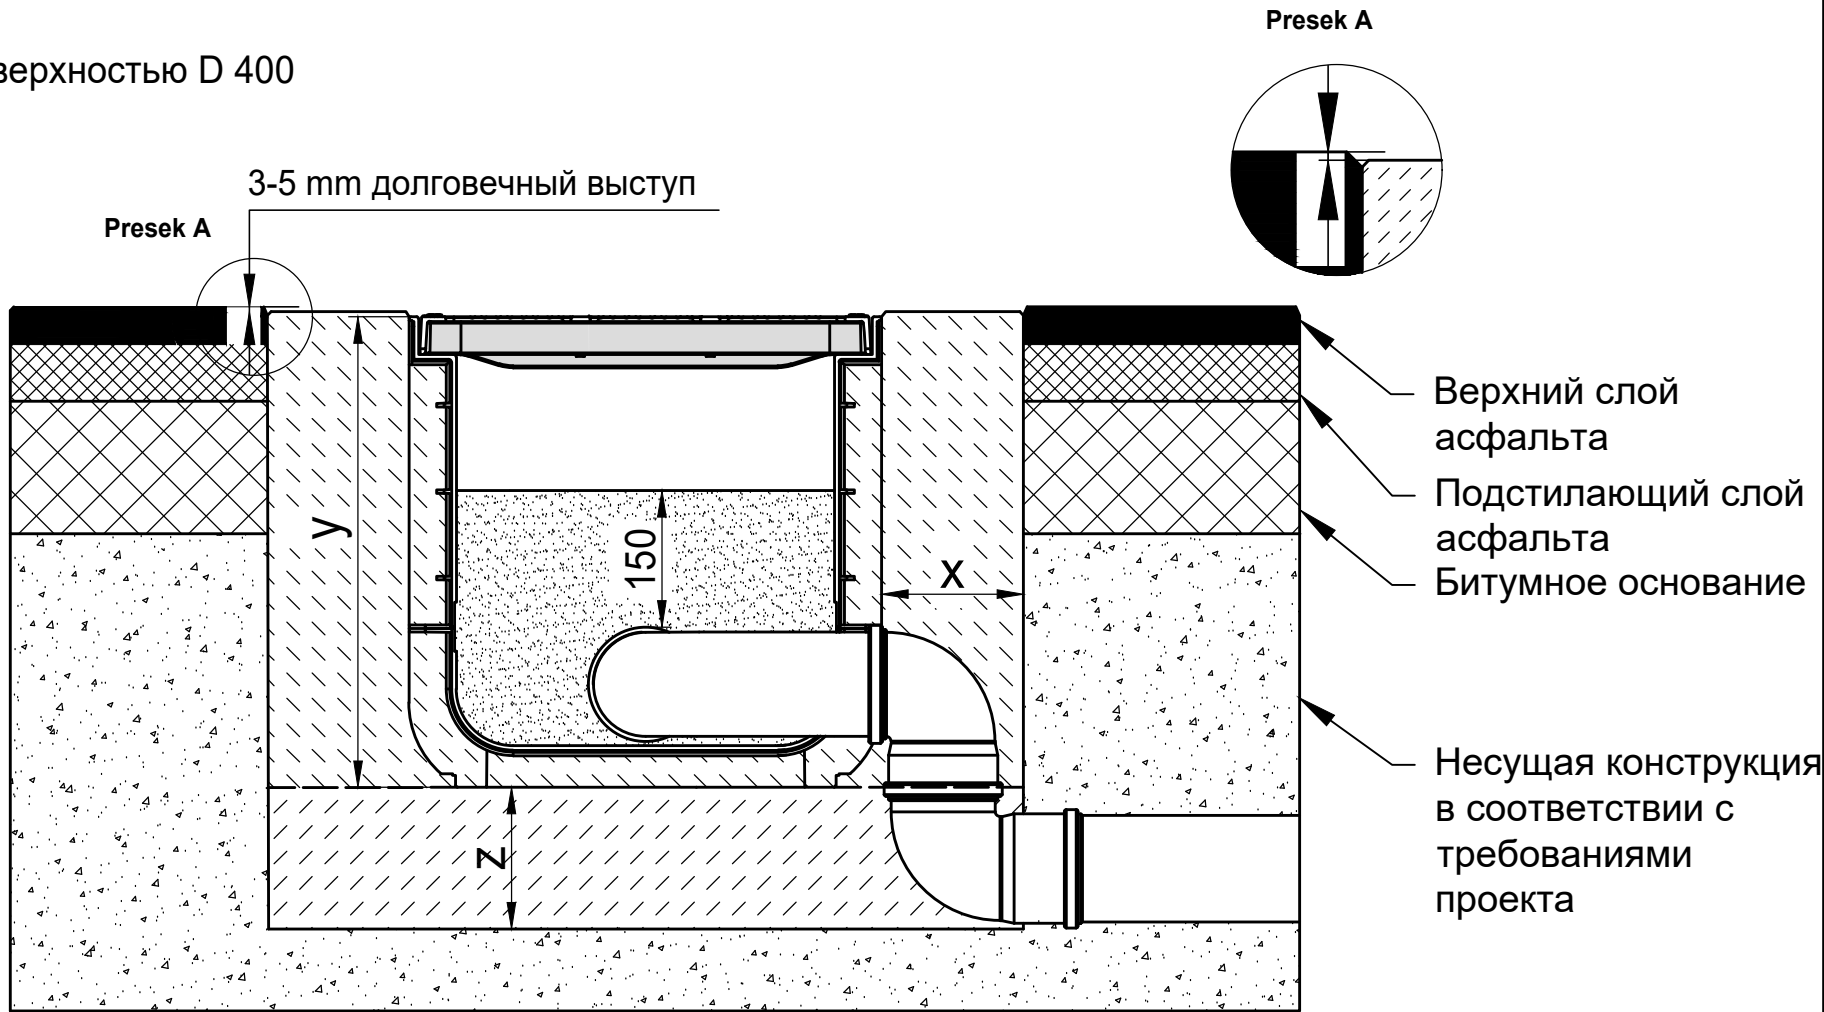

\* y = высота канала плюс подъем

Классы нагрузки в соответствии с EN 1433 / DIN 19580		A 15	B 125	C 250	D 400**	E 600**	F 900**	Подходит для следующих систем каналов: <b>DRAINFIX CLEAN RNC 400</b> according to DiBT approval
Основание: ширина x / высота y / толщина z (в см)					15 / * / 15			
EN 206-1 / DIN 1045-2	Качество бетонной подушки				C30/37 XF4, XM1			
Марка бетонного основания	Без опасности замерзания бокового основания				C 25/30 X0			
	С опасностью замерзания бокового основания				C25/30 XF3			
<p>Данные примеры по установке соответствуют новым техническим условиям, предыдущие примеры не действительны. Прежде чем начать установку, посмотрите последние инструкции на сайте <a href="http://www.hauraton.ru">www.hauraton.ru</a> Для объектов жилищного строительства необходимо предусмотреть герметизирующий слой под каналами.</p> <p>Данный пример установки является проверенной рекомендацией Хауратон, принятой при продаже. Окончательное решение должно быть принято ответственной за проект проектной организацией с учетом местных и особых условий проекта.</p>					Дата: 18.04.2024	Прилагается общая инструкция по установке.	Стандарт DIN A4	<p>Семеновский пер. дом 6, оф. 2413 107023 Москва Россия</p> <p>Тел. +7 495 9373910 info@hauraton.ru</p>
					0000154573_RUSSIAN.dwg	3	Масштаб 1:8	
					DRF-CLEAN-RNC 400 Typ 010 Einbaubeispiel Klasse D 400 in Asphalt			