


Пример установки с асфальтовой поверхностью F 900

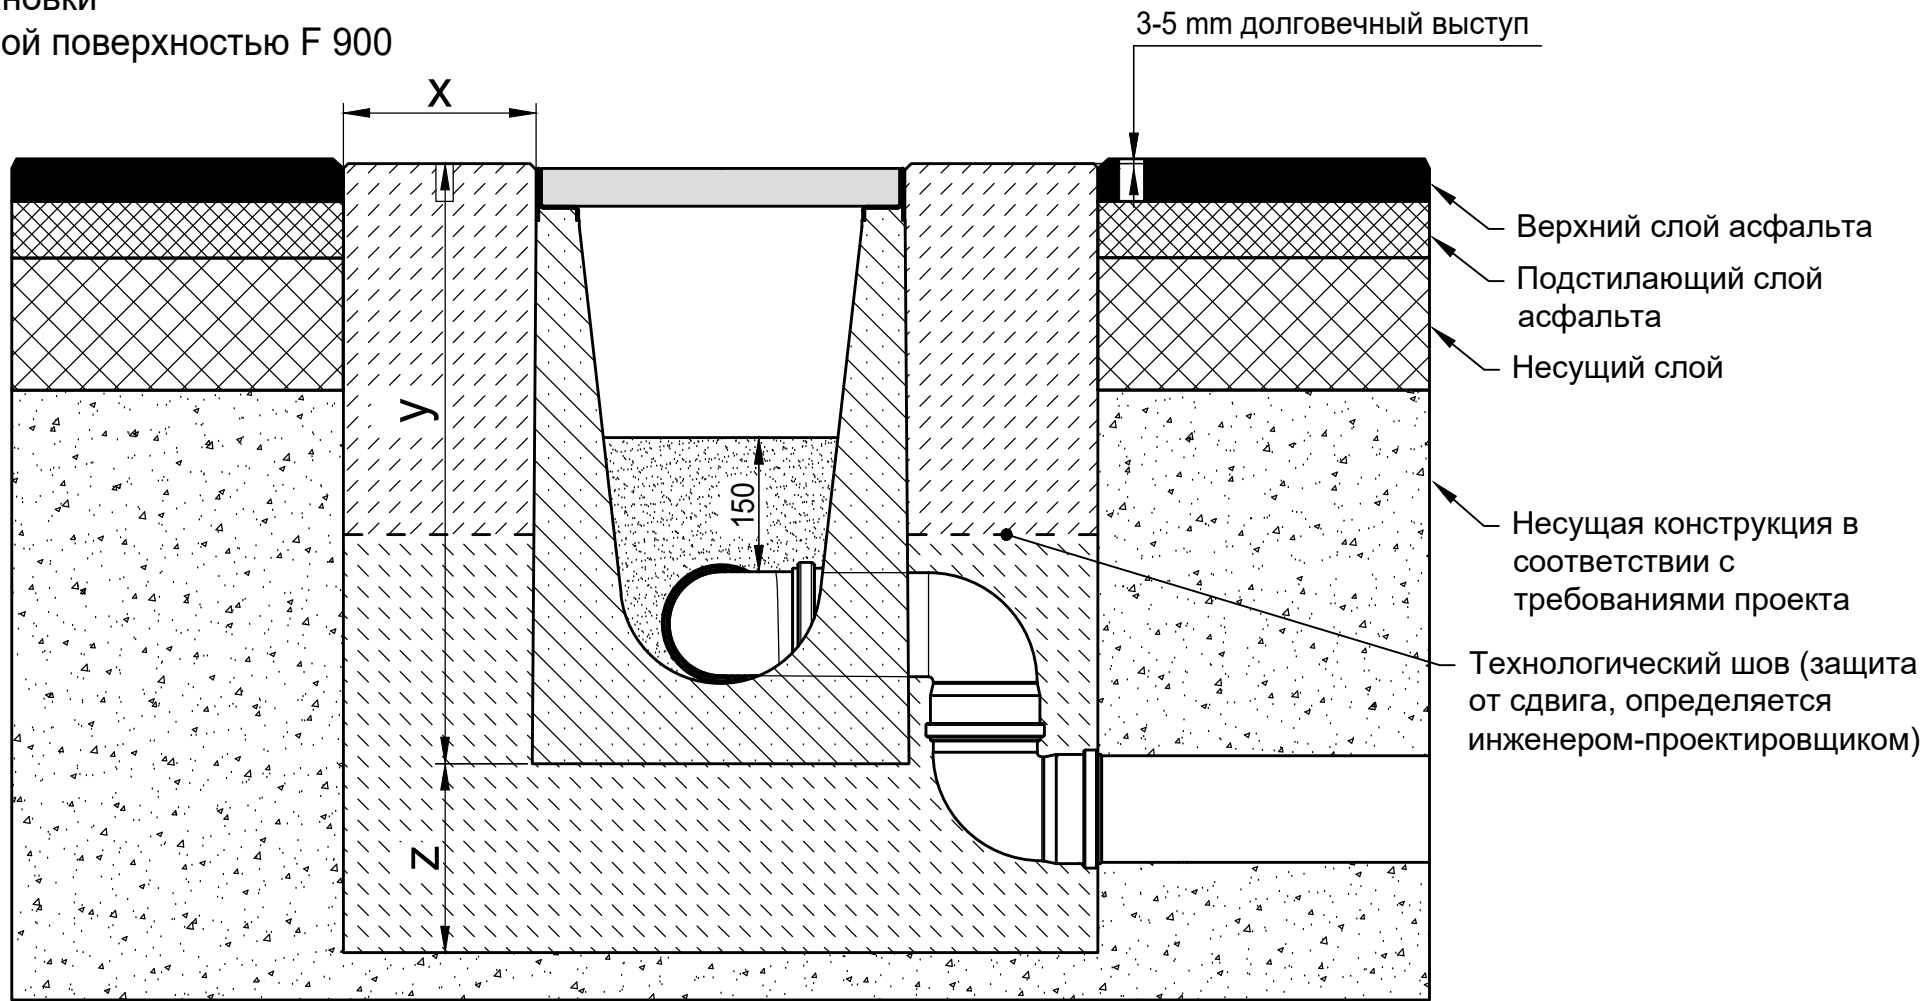

* y = высота канала плюс подъем

Классы нагрузки в соответствии с EN 1433 / DIN 19580		A 15	B 125	C 250	D 400**	E 600	F 900	Подходит для следующих систем каналов: DRAINFIX CLEAN FSU 300, 400 Typ 01 - Typ 01H DRAINFIX CLEAN FSU 500 Typ 01 according to DIBT approval		
Основание: ширина x / высота y / толщина z (в см)							20 / * / 20			
EN 206-1 / DIN 1045-2	Качество бетонной подушки						C30/37 XF4, XM1			
Марка бетонного основания	Без опасности замерзания бокового основания С опасностью замерзания бокового основания						C25/30 X0 C25/30 XF3			
<p>Данные примеры по установке соответствуют новым техническим условиям, предыдущие примеры не действительны. Прежде чем начать установку, посмотрите последние инструкции на сайте www.hauraton.ru Для объектов жилищного строительства необходимо предусмотреть герметизирующий слой под каналами.</p> <p>Данный пример установки является проверенной рекомендацией Хауратон, принятой при продаже. Окончательное решение должно быть принято ответственной за проект проектной организацией с учетом местных и особых условий проекта.</p>						Дата: 18.04.2024		Прилагается общая инструкция по установке.	Стандарт DIN A4	<p>Семеновский пер. дом 6, оф. 2413 107023 Москва Россия</p> <p>Тел. +7 495 9373910 info@hauraton.ru</p>
						0000158116_RUSSIAN.dwg		3	Масштаб 1:8	
						DRF-CLEAN FSU 300 Typ 01H Einbaubeispiel Klasse F 900 in Asphalt		EBBw		