Пример установки
DRAINFIX TWIN 0/1 Два уровня
Нагрузка = не проезжая часть

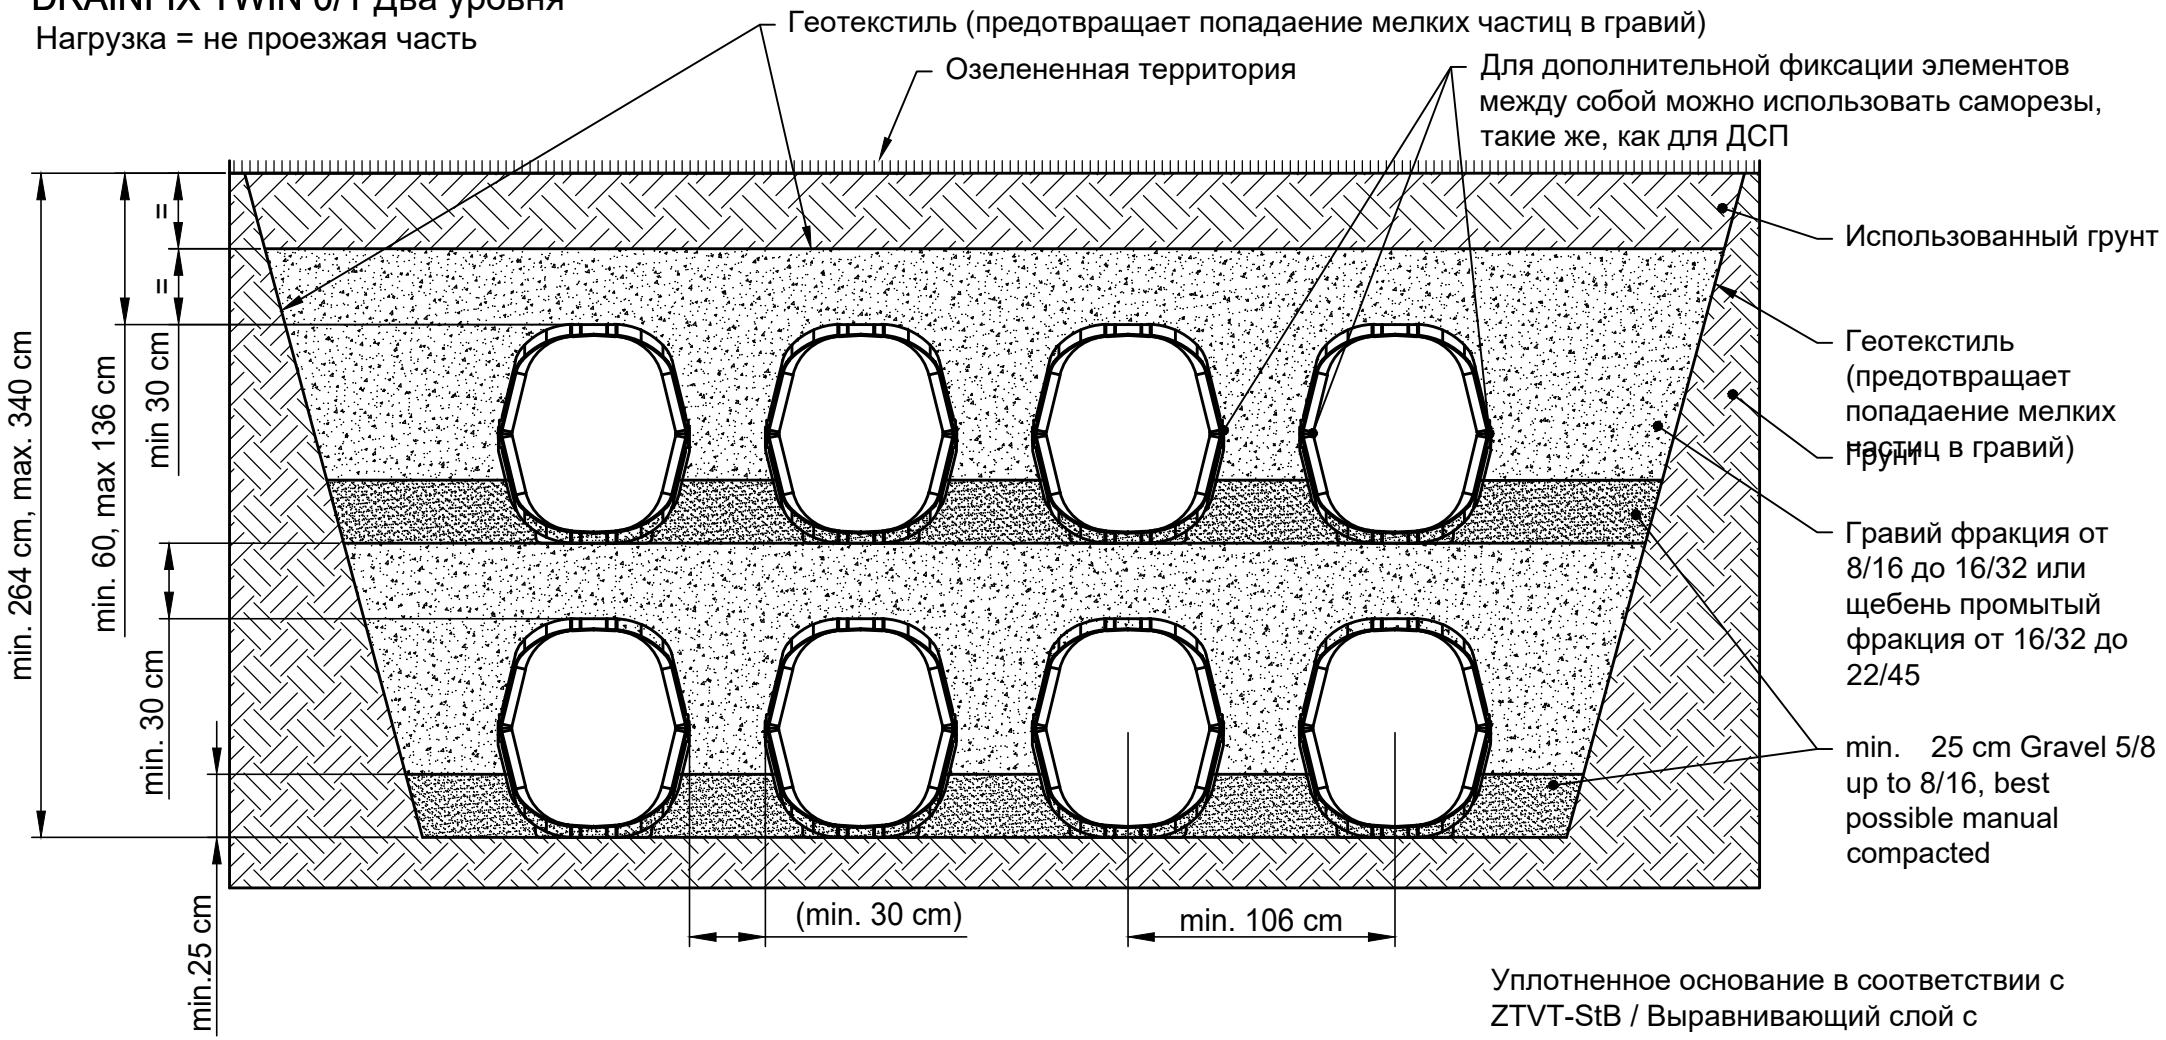

Уплотненное основание в соответствии с ZTVT-StB / Выравнивающий слой с водопроницаемой прослойкой φ

Данные примеры по установке соответствуют новым техническим условиям, предыдущие примеры не действительны. Прежде чем начать установку, посмотрите последние инструкции на сайте www.hauraton.ru Для объектов жилищного строительства необходимо предусмотреть герметизирующий слой под каналами.

Подходит для следующих систем каналов:

DRAINFIX TWIN 0/1
DRAINFIX TWIN 1/1
DRAINFIX TWIN 1/0

Дата: 21.12.2022	Прилагается общая инструкция по установке.	Стандарт DIN A4	
		Масштаб 1:30	
0000123373_RUSSIAN.dwg	8 EBBw	EN 1433 / DIN 19580	
DRF-TWIN begehbar zweilagig			

hauraton
Семеновский пер. дом 6, оф. 2413
107023 Москва
Россия
Тел. +7 495 9373910
info@hauraton.ru