Пример установки
DRAINFIX TWIN

Нагрузка = не проезжая часть

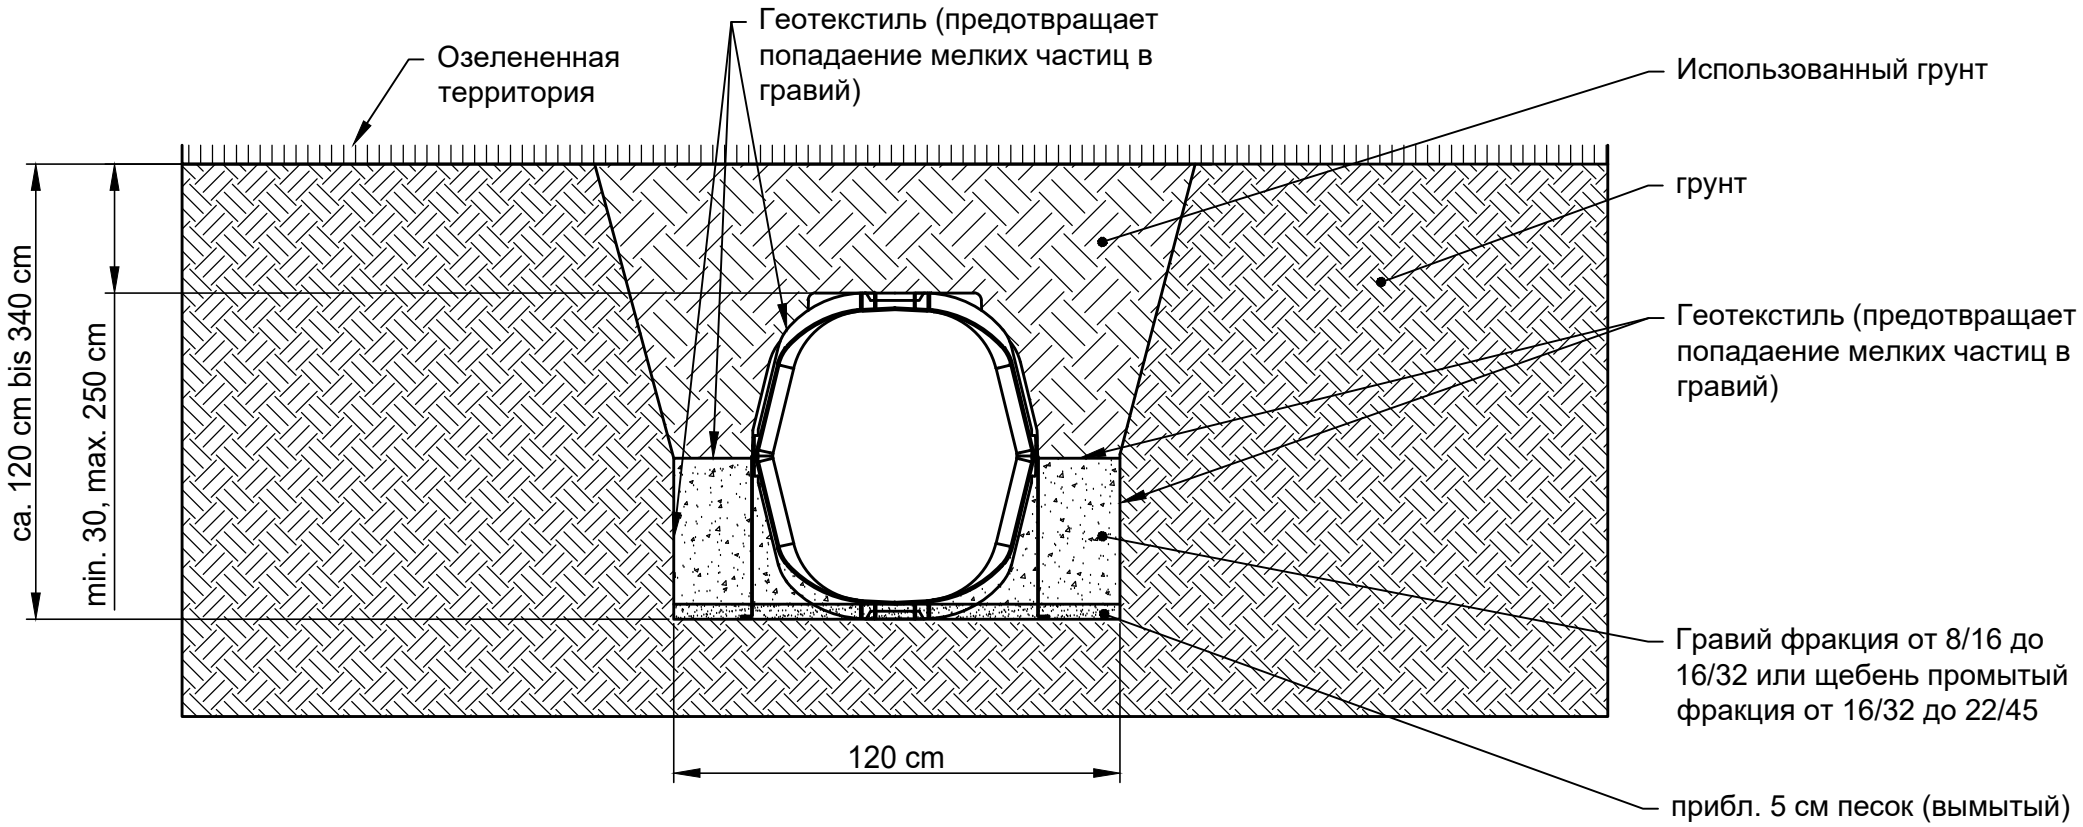

Уплотненное основание в соответствии с ZTVT-StB /
Выравнивающий слой с водопроницаемой прослойкой φ

Данные примеры по установке соответствуют новым техническим условиям, предыдущие примеры не действительны. Прежде чем начать установку, посмотрите последние инструкции на сайте www.hauraton.ru Для объектов жилищного строительства необходимо предусмотреть герметизирующий слой под каналами.

Подходит для следующих систем каналов:

DRAINFIX TWIN 0/1
DRAINFIX TWIN 1/1

Дата: 20.08.2020

Прилагается общая инструкция по установке.

Стандарт DIN A4

масштаб 1:20

0000047779.dwg EBBw

DRF TWIN-0-1 begehbar

hauraton
Веркштрассе 13
76437 Раштатт
Германия
Tel. +7 (495) 721-25-99
info@hauraton.ru