


# Отвод воды с помощью отводного канала и дождеприемника DACHFIX POINT

Нагрузка:

пешеходная зона с возможностью беспрепятственного проезда инвалидной коляски

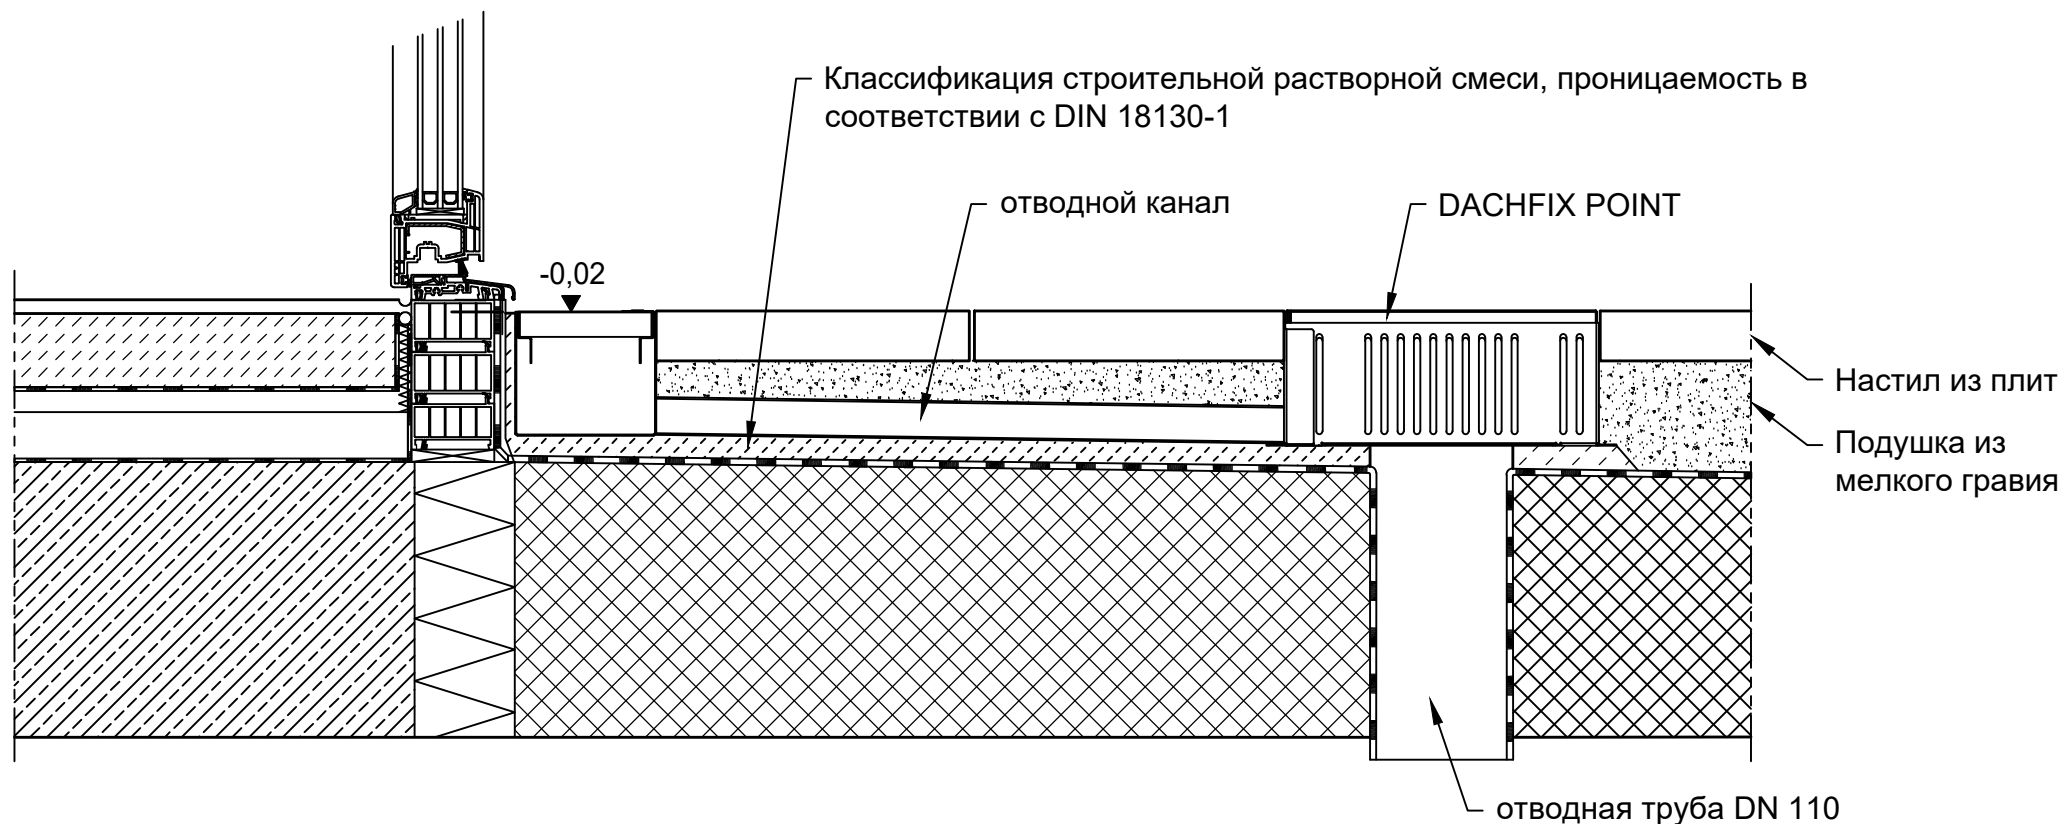

Данные примеры по установке соответствуют новым техническим условиям, предыдущие примеры не действительны. Прежде чем начать установку, посмотрите последние инструкции на сайте [www.hauraton.ru](http://www.hauraton.ru). Для объектов жилищного строительства необходимо предусмотреть герметизирующий слой под каналами.

Подходит для следующих систем каналов:

**DACHFIX STEEL 115, 135, 155, 205, 255**

Дата: 23.10.2018

Прилагается общая инструкция по установке.

Стандарт DIN A4

масштаб 1:6

**hauraton**

Верхштрассе 13  
76437 Раштатт  
Германия

Tel. +7 (495) 721-25-99  
info@hauraton.ru

0000088594.dwg EBBw

DF-STEEL Einbaubeispiel Terrassen / Balkone Entwässerung über Sichkanal und DACHFIX POINT