


Пример установки с мощеной поверхностью А 15 - С 250

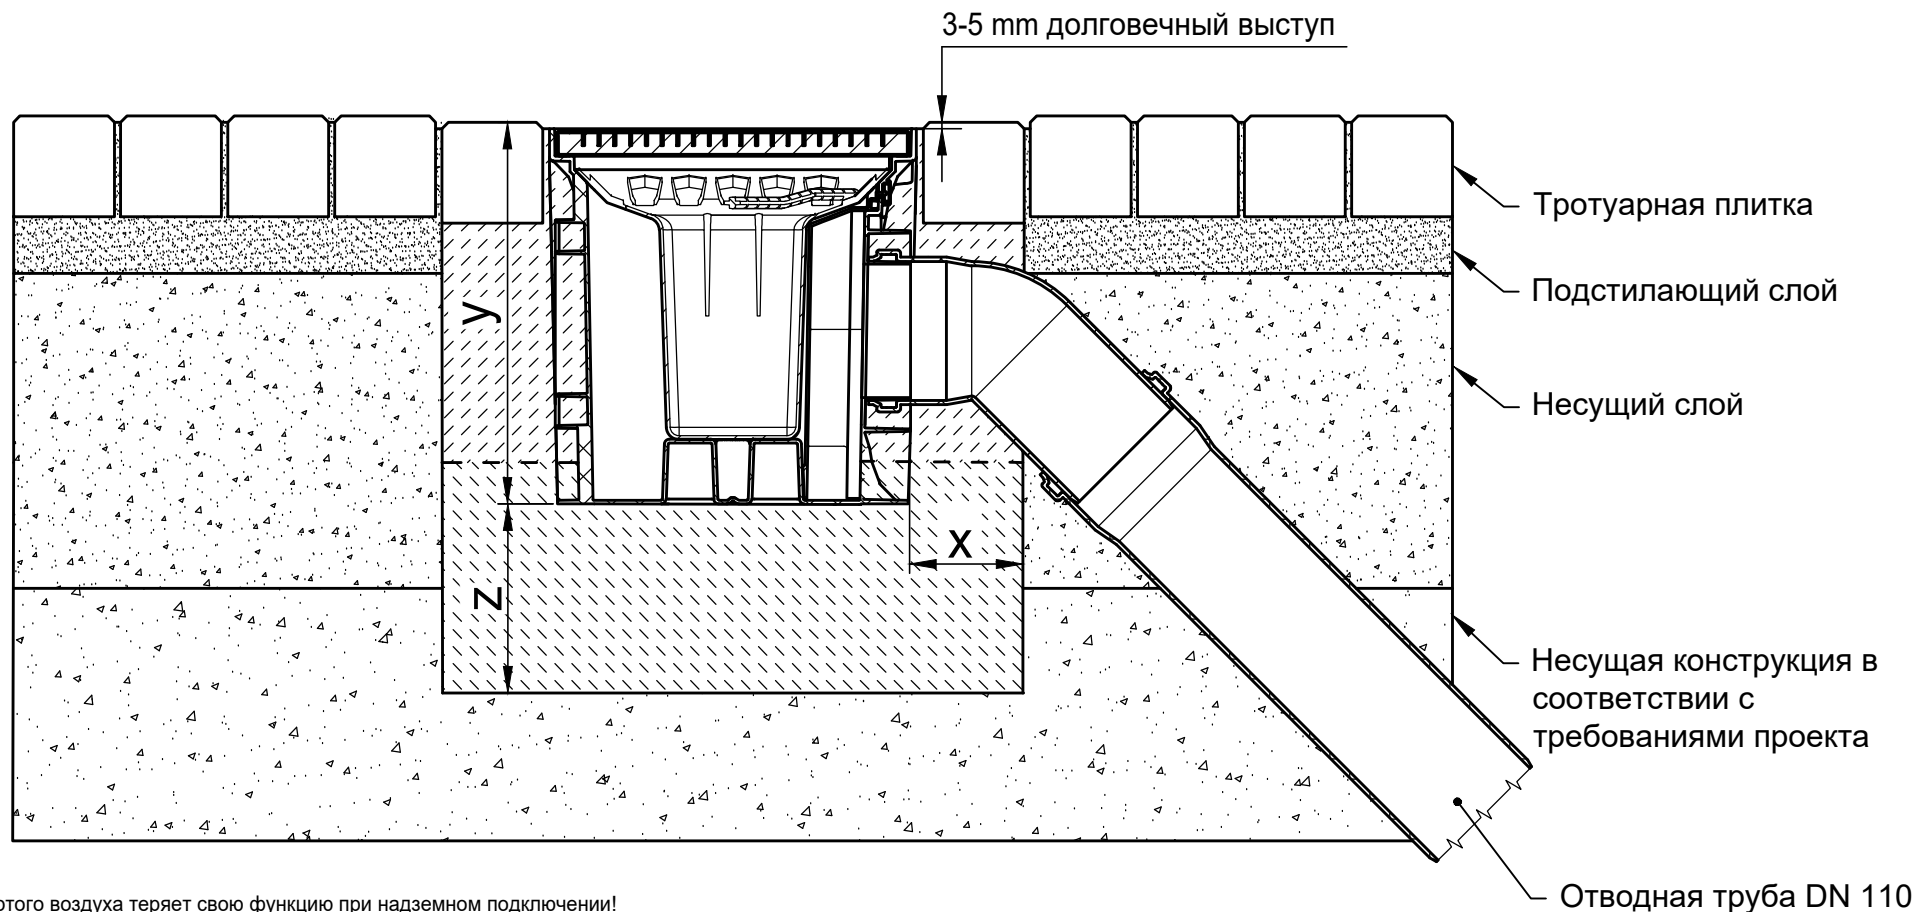

Внимание: Ловушка спертго воздуха теряет свою функцию при надземном подключении!

* y = высота элемент плюс подъем

Классы нагрузки в соответствии с EN 1433 / DIN 19580		A 15	B 125	C 250	D 400**	E 600**	F 900**
Основание: ширина x / высота y / толщина z (в см)		9 / * / 10	9 / * / 10	10 / * / 15			
EN 206-1 / DIN 1045-2 Марка бетонного основания	Качество бетонной подушки						
	Без опасности замерзания бокового основания	C25/30 X0	C25/30 X0	C25/30 X0			
	С опасностью замерзания бокового основания	C25/30 XF3	C25/30 XF3	C25/30 XF3			

Подходит для следующих систем каналов:
RECYFIX POINT 30/30

Данные примеры по установке соответствуют новым техническим условиям, предыдущие примеры не действительны. Прежде чем начать установку, посмотрите последние инструкции на сайте www.hauraton.ru Для объектов жилищного строительства необходимо предусмотреть герметизирующий слой под каналами.
Данный пример установки является проверенной рекомендацией Хауратон, принятой при продаже. Окончательное решение должно быть принято ответственной за проект проектной организацией с учетом местных и особых условий проекта.

Дата: 28.02.2024
Прилагается общая инструкция по установке.
0000041211_RUSSIAN.dwg 19
RF-POINT 30/30 mit Guss-Längsstabrost Einbaubeispiel Klasse B 125 in Pflaster

Стандарт DIN A4
Масштаб 1:6
EBWw
Семеновский пер. дом 6, оф. 2413
107023 Москва
Россия
Тел. +7 495 9373910
info@hauraton.ru