



Пример установки с мощеной поверхностью А 15 - С 250

3-5 mm долговечный выступ

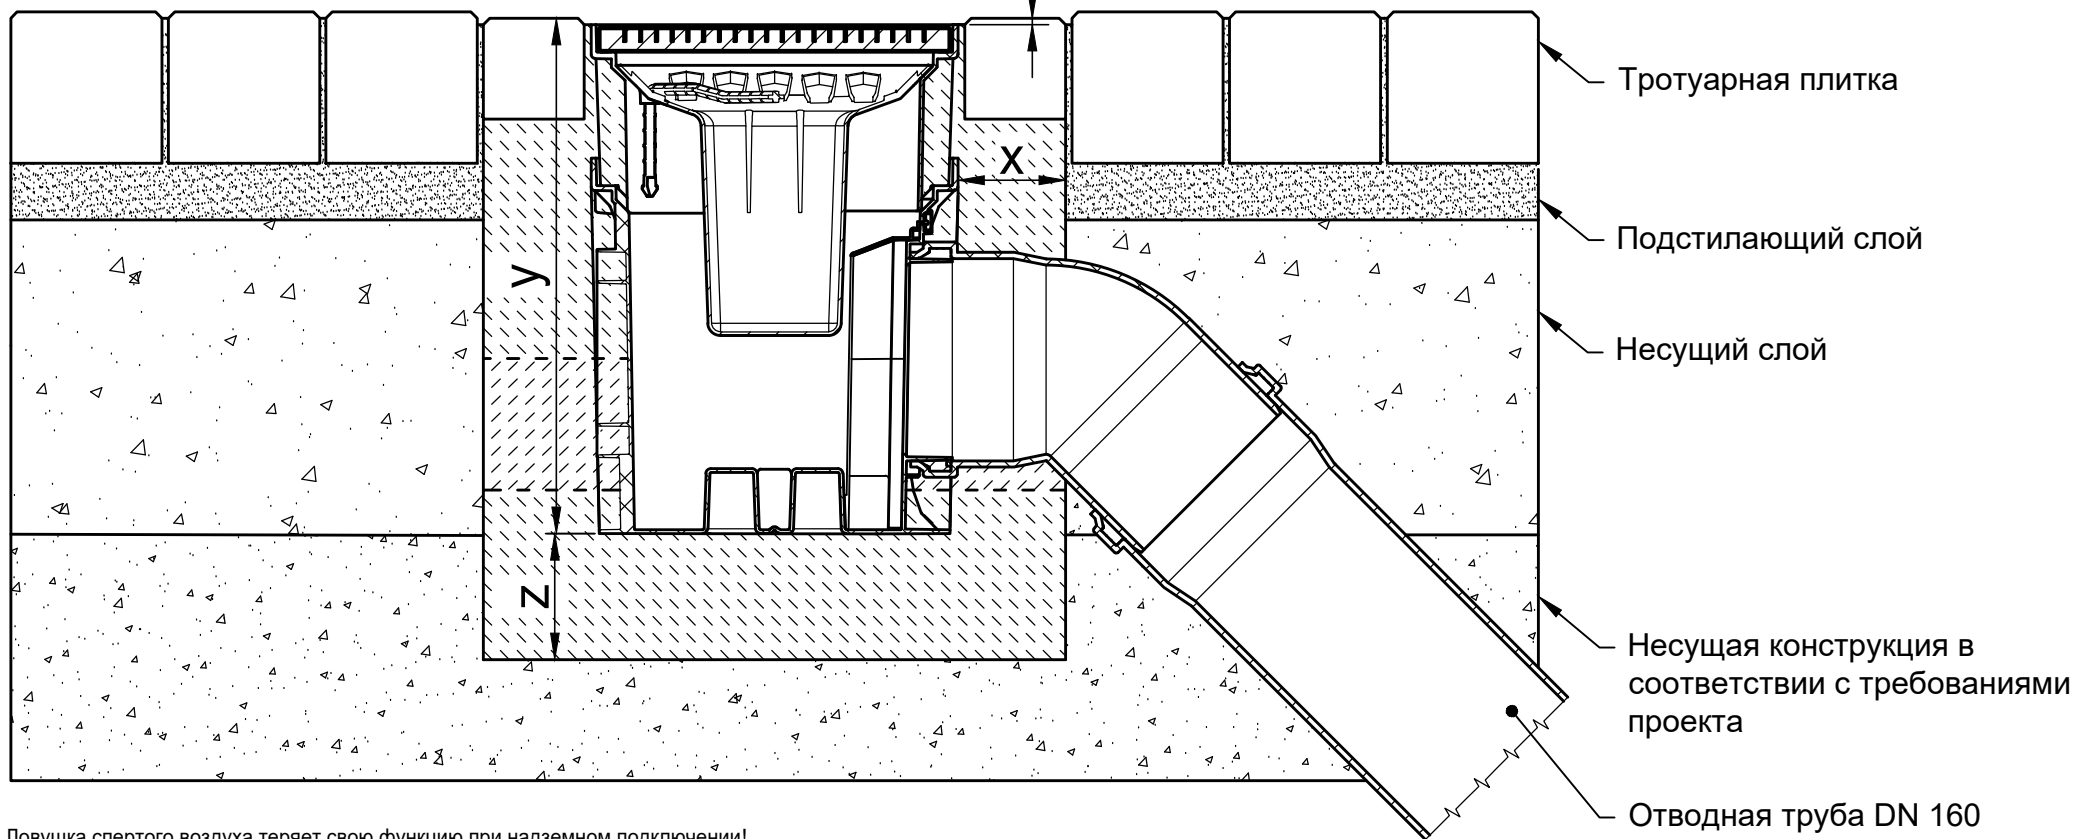

Внимание: Ловушка спертого воздуха теряет свою функцию при надземном подключении!

* y = высота элемент плюс подъем

Классы нагрузки в соответствии с EN 1433 / DIN 19580		A 15	B 125	C 250	D 400**	E 600**	F 900**	Подходит для следующих систем каналов: RECYFIX POINT 30/30 с надставкой 106 mm RECYFIX POINT 30/30 с надставкой 150 mm
Основание: ширина x / высота y / толщина z (в см)		9 / * / 10	9 / * / 10	10 / * / 15				
EN 206-1 / DIN 1045-2	Качество бетонной подушки							
Марка бетонного основания	Без опасности замерзания бокового основания	C25/30 X0	C25/30 X0	C25/30 X0				
	С опасностью замерзания бокового основания	C25/30 XF3	C25/30 XF3	C25/30 XF3				
<p>Данные примеры по установке соответствуют новым техническим условиям, предыдущие примеры не действительны. Прежде чем начать установку, посмотрите последние инструкции на сайте www.hauraton.ru Для объектов жилищного строительства необходимо предусмотреть герметизирующий слой под каналами.</p> <p>Данный пример установки является проверенной рекомендацией Хауратон, принятой при продаже. Окончательное решение должно быть принято ответственной за проект проектной организацией с учетом местных и особых условий проекта.</p>					<p>Дата: 28.02.2024</p> <p>Прилагается общая инструкция по установке.</p>		<p>Стандарт DIN A4</p> <p>Масштаб 1:6</p>	 Семеновский пер. дом 6, оф. 2413 107023 Москва Россия Тел. +7 495 9373910 info@hauraton.ru
0000126973_RUSSIAN.dwg					10	EBBw		
RF-POINT-30/30 Einbaubeispiel Klasse C 250 in Pflaster mit niedrigem Aufsatzrahmen								