


Пример установки
с бетонной поверхностью В 125 - С 250

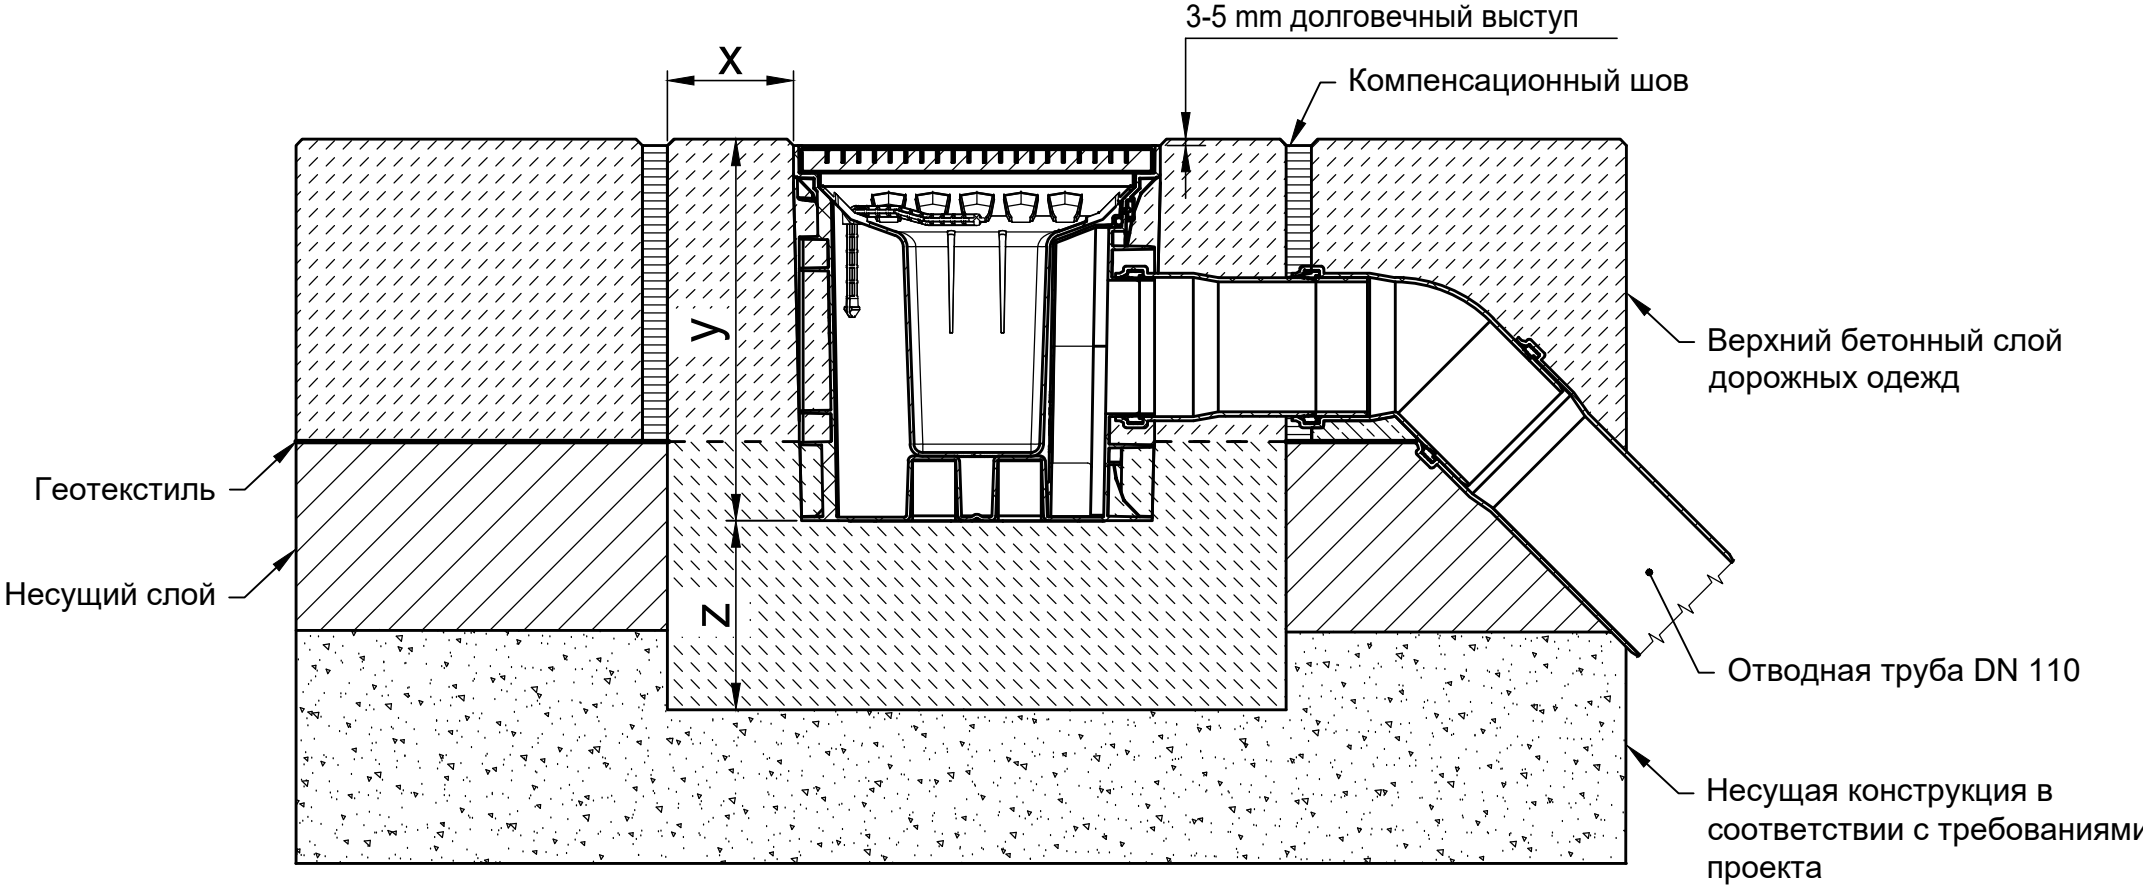

Внимание: Ловушка спертого воздуха теряет свою функцию при надземном подключении!

* y = высота канала плюс подъем

Классы нагрузки в соответствии с EN 1433 / DIN 19580		A 15	B 125	C 250	D 400**	E 600	F 900	Подходит для следующих систем каналов: RECYFIX POINT 30/30	
Основание: ширина x / высота y / толщина z (в см)			10 / * / 10	10 / * / 15					
EN 206-1 / DIN 1045-2	Качество бетонной подушки		C30/37 XF4, XM1	C30/37 XF4, XM1					
Марка бетонного основания	Без опасности замерзания бокового основания С опасностью замерзания бокового основания		C25/30 X0 C25/30 XF3	C25/30 X0 C25/30 XF3					
Данные примеры по установке соответствуют новым техническим условиям, предыдущие примеры не действительны. Прежде чем начать установку, посмотрите последние инструкции на сайте www.hauraton.ru Для объектов жилищного строительства необходимо предусмотреть герметизирующий слой под каналами.				Дата: 28.02.2024		Прилагается общая инструкция по установке.		Стандарт DIN A4	 Семеновский пер. дом 6, оф. 2413 107023 Москва Россия Тел. +7 495 9373910 info@hauraton.ru
Данный пример установки является проверенной рекомендацией Хауратон, принятой при продаже. Окончательное решение должно быть принято ответственной за проект проектной организацией с учетом местных и особых условий проекта.				0000127210_RUSSIAN.dwg		13	EBBw	Масштаб 1:6	