


Пример установки с асфальтовой поверхностью А 15 - С 250

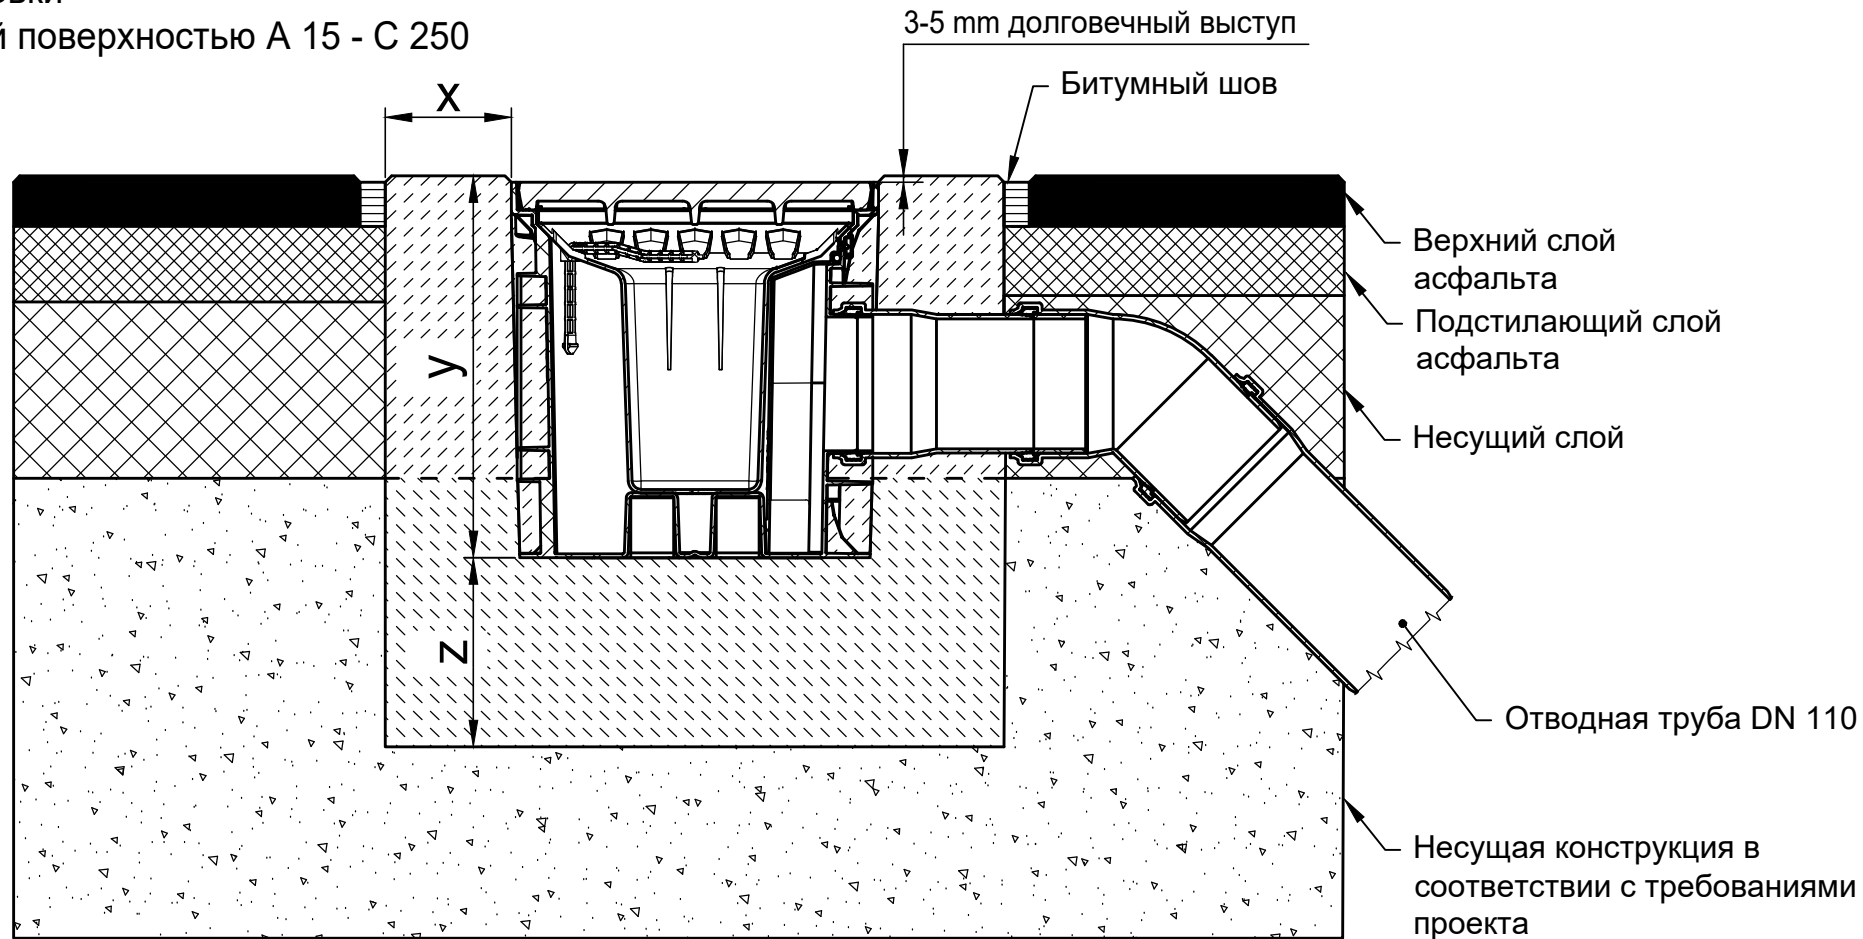

Внимание: Ловушка спертого воздуха теряет свою функцию при надземном подключении!

* y = высота элемент плюс подъем

Классы нагрузки в соответствии с EN 1433 / DIN 19580		A 15	B 125	C 250	D 400**	E 600**	F 900**	Подходит для следующих систем каналов: RECYFIX POINT 30/30
Основание: ширина x / высота y / толщина z (в см)		10 / * / 10	10 / * / 10	10 / * / 15				
EN 206-1 / DIN 1045-2 Марка бетонного основания	Качество бетонной подушки	C30/37 XF4, XM1	C30/37 XF4, XM1	C30/37 XF4, XM1				
	Без опасности замерзания бокового основания	C25/30 X0	C25/30 X0	C25/30 X0				
	С опасностью замерзания бокового основания	C25/30 XF3	C25/30 XF3	C25/30 XF3				

Данные примеры по установке соответствуют новым техническим условиям, предыдущие примеры не действительны. Прежде чем начать установку, посмотрите последние инструкции на сайте www.hauraton.ru Для объектов жилищного строительства необходимо предусмотреть герметизирующий слой под каналами.

Данный пример установки является проверенной рекомендацией Хауратон, принятой при продаже. Окончательное решение должно быть принято ответственной за проект проектной организацией с учетом местных и особых условий проекта.

Дата: 12.06.2024	Прилагается общая инструкция по установке.	Стандарт DIN A4	
		Масштаб 1:6	
0000127217_RUSSIAN.dwg	12	EBW	Семеновский пер. дом 6, оф. 2413 107023 Москва Россия
RF-POINT 30/30 mit Guss-Längsstabrost Einbaubeispiel Klasse C 250 in Asphalt			Тел. +7 495 9373910 info@hauraton.ru