


Пример установки с мощеной поверхностью А 15 - В 125

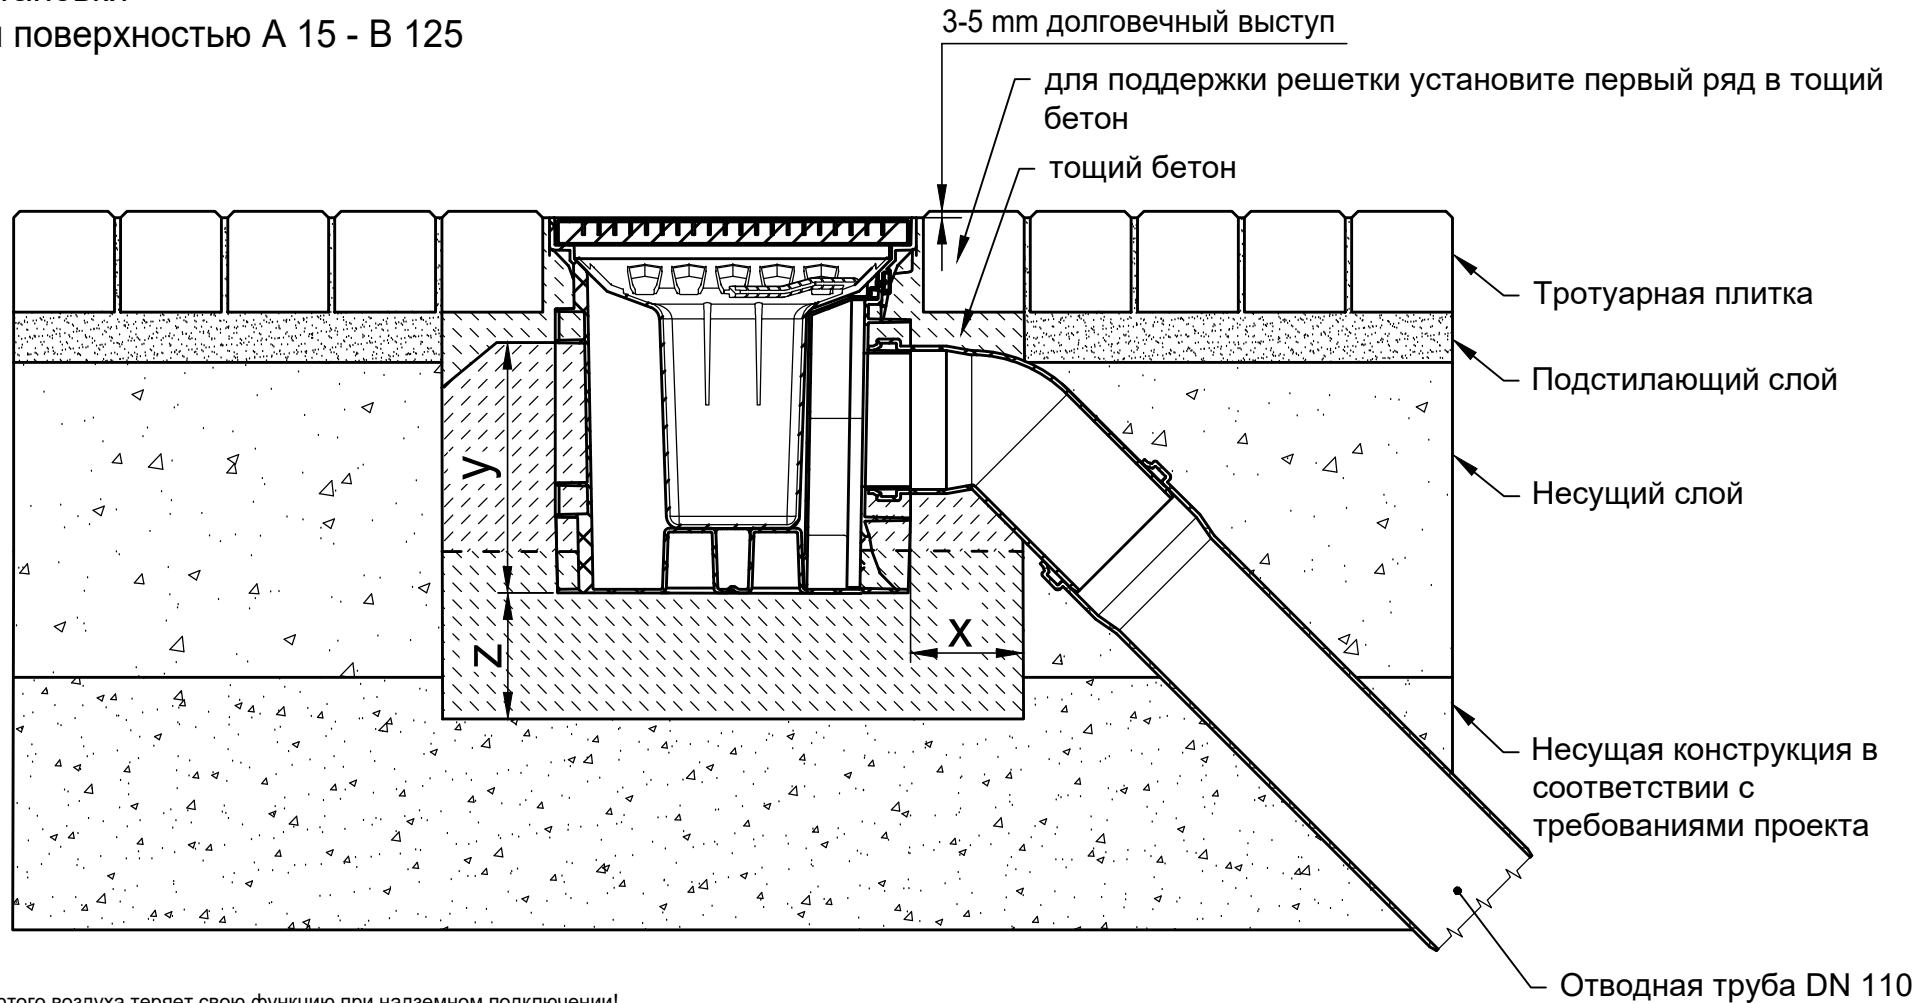

Внимание: Ловушка спертого воздуха теряет свою функцию при надземном подключении!

* y = высота элемент - 10 см

Классы нагрузки в соответствии с EN 1433 / DIN 19580		A 15	B 125	C 250	D 400**	E 600**	F 900**	Подходит для следующих систем каналов: RECYFIX POINT 30/30
Основание: ширина x / высота y / толщина z (в см)		10 / 20 / 10	10 / 20 / 10					
EN 206-1 / DIN 1045-2	Качество бетонной подушки							
	Марка бетонного основания	Без опасности замерзания бокового основания C25/30 X0	С опасностью замерзания бокового основания C25/30 XF3					

Данные примеры по установке соответствуют новым техническим условиям, предыдущие примеры не действительны. Прежде чем начать установку, посмотрите последние инструкции на сайте www.hauraton.ru Для объектов жилищного строительства необходимо предусмотреть герметизирующий слой под каналами.
Данный пример установки является проверенной рекомендацией Хауратон, принятой при продаже. Окончательное решение должно быть принято ответственной за проект проектной организацией с учетом местных и особых условий проекта.

Дата: 28.02.2024	Прилагается общая инструкция по установке.	Стандарт DIN A4
0000143989_RUSSIAN.dwg	7	Масштаб 1:6
RF-POINT 30/30 Einbaubeispiel Klasse B 125 in Pflaster		EBBw

hauraton
 Семеновский пер. дом 6, оф. 2413
 107023 Москва
 Россия
 Тел. +7 495 9373910
 info@hauraton.ru