


Пример установки
щебеночное, водосвязное покрытие А 15 - С 250

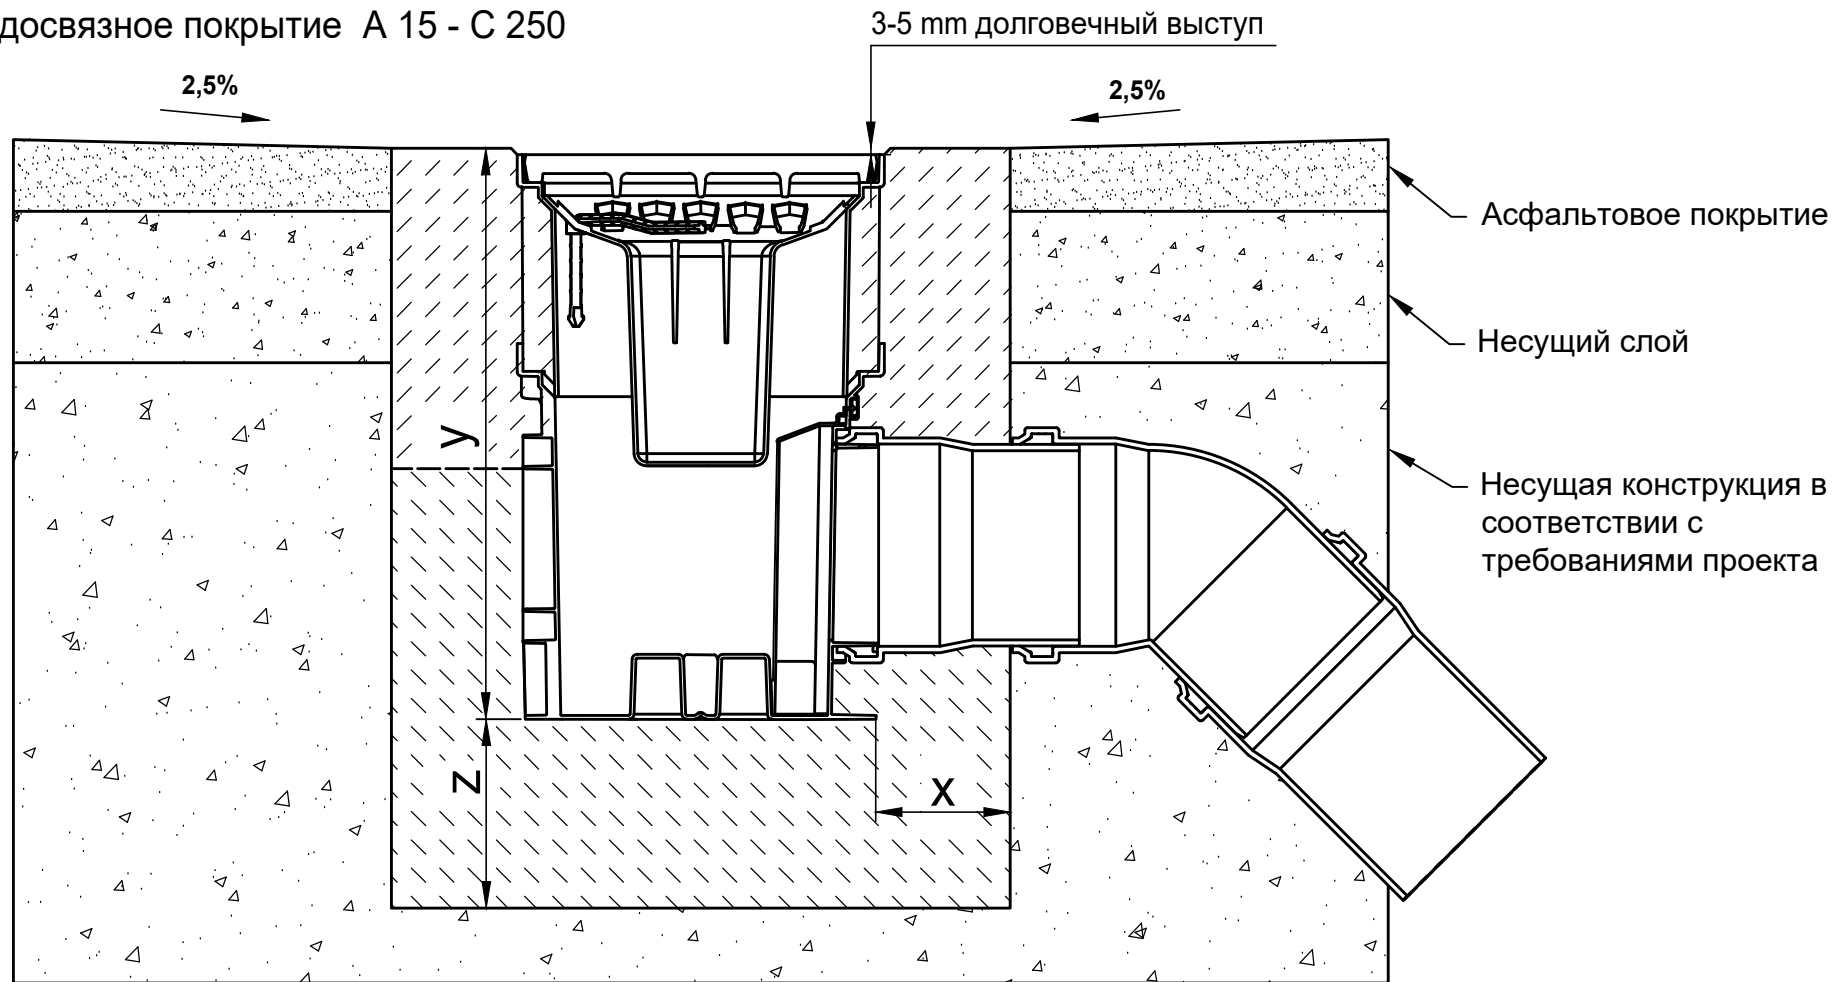

Внимание: Ловушка спертго воздуха теряет свою функцию при надземном подключении!

* y = высота элемент плюс подъем

| Классы нагрузки в соответствии с EN 1433 / DIN 19580 | | A 15 | B 125 | C 250 | D 400** | E 600** | F 900** | Подходит для следующих систем каналов: RECYFIX POINT |
|--|---|-----------------|-----------------|-----------------|---------|---------|---------|--|
| Основание: ширина x / высота y / толщина z (в см) | | 10 / * / 15 | 10 / * / 15 | 15 / * / 15 | | | | |
| EN 206-1 / DIN 1045-2 Марка бетонного основания | Качество бетонной подушки | C30/37 XF4, XM1 | C30/37 XF4, XM1 | C30/37 XF4, XM1 | | | | |
| | Без опасности замерзания бокового основания | C25/30 X0 | C25/30 X0 | C25/30 X0 | | | | |
| | С опасностью замерзания бокового основания | C25/30 XF3 | C25/30 XF3 | C25/30 XF3 | | | | |

| | | | | |
|---|--|--|-----------------|--|
| <p>Данные примеры по установке соответствуют новым техническим условиям, предыдущие примеры не действительны. Прежде чем начать установку, посмотрите последние инструкции на сайте www.hauraton.ru Для объектов жилищного строительства необходимо предусмотреть герметизирующий слой под каналами.</p> <p>Данный пример установки является проверенной рекомендацией Хауратон, принятой при продаже. Окончательное решение должно быть принято ответственной за проект проектной организацией с учетом местных и особых условий проекта.</p> | Дата: 28.02.2024 | Прилагается общая инструкция по установке. | Стандарт DIN A4 | <p>Семеновский пер. дом 6, оф. 2413 107023 Москва Россия</p> <p>Тел. +7 495 9373910 info@hauraton.ru</p> |
| | 0000149681_RUSSIAN.dwg | 10 | EBBw | |
| | RF-POINT Einbaubeispiel Klasse C 250 in Wassergebundene Wegedecken | | | |