


# Пример установки с мощеной поверхностью А 15 - В 125

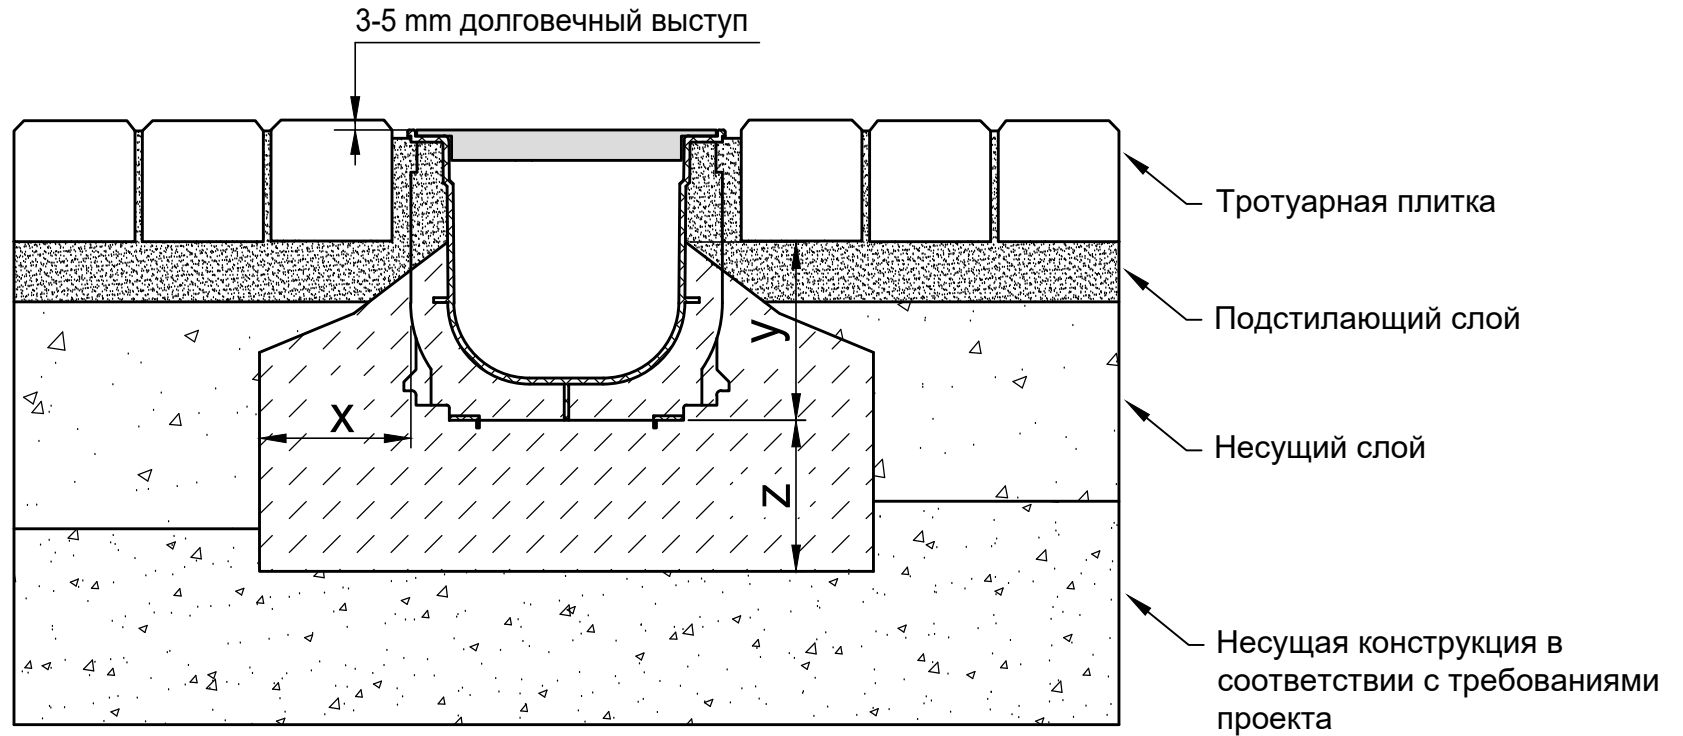


\* y = высота канала плюс подъем - 8 см

| Классы нагрузки в соответствии с EN 1433 / DIN 19580 |   | A 15        | B 125       | C 250 | D 400** | E 600** | F 900** | Подходит для следующих систем каналов:<br><b>RECYFIX STANDARD 100, 150, 200, 300</b><br>высота канала $\geq 134$ mm<br><b>RECYFIX PLUS 100, 150, 200, 300</b><br>высота канала $\geq 134$ mm |
|--|---|-------------|-------------|-------|---------|---------|---------|--|
| Основание: ширина x / высота y / толщина z (в см)    |   | 10 / * / 10 | 10 / * / 10 |       |         |         |         |  |
| EN 206-1 / DIN 1045-2                                | Качество бетонной подушки                   |             |             |       |         |         |         |  |
| Марка бетонного основания                            | Без опасности замерзания бокового основания | C 25/30 X0  | C 25/30 X0  |       |         |         |         |  |
|  | С опасностью замерзания бокового основания  | C25/30 XF3  | C25/30 XF3  |       |         |         |         |  |

Данные примеры по установке соответствуют новым техническим условиям, предыдущие примеры не действительны. Прежде чем начать установку, посмотрите последние инструкции на сайте [www.hauraton.ru](http://www.hauraton.ru) Для объектов жилищного строительства необходимо предусмотреть герметизирующий слой под каналами.

Пример установки представляет собой проверенную Хауратон рекомендацию. Однако, окончательная ответственность за проектирование, например, компенсационные швы или подходящее распределение воспринимаемой нагрузки, лежит на аккредитованной проектной организации. Ответственность за исполнение лежит на подрядчике.

\*\* Ситуации установок систем поверхностного водоотвода в зонах высоких динамических нагрузок (например, в аэропортах, на скоростных трассах, гоночных трассах, местах передвижения автобусов, тяжелых грузовых автомобилей, погрузчиков вилочных, ковшовых, ричтракеров и т.д.) недостаточно учтены в стандарте DIN EN 1433. Пожалуйста, в случае проекта, в котором присутствуют высокие динамические нагрузки, свяжитесь с нами, чтобы разработать решения для конкретного проекта.

|                               |  |   |  |
|-------------------------------|--|---|--|
| Дата: 02.06.2025              | Прилагается общая инструкция по установке. | Стандарт DIN A4                         | <br>Семеновский пер. дом 6, оф. 2413<br>107023 Москва<br>Россия |
| 0000164933_RUSSIAN.dwg        | 3  | Масштаб 1:5                             |  |
| RF StaL 150 Ri Typ 01KI. B125 |  | EBBw                                    |  |
|                               |  | Тел. +7 495 9373910<br>info@hauraton.ru |  |