


Пример установки с бетонной поверхностью А 15 - С 250

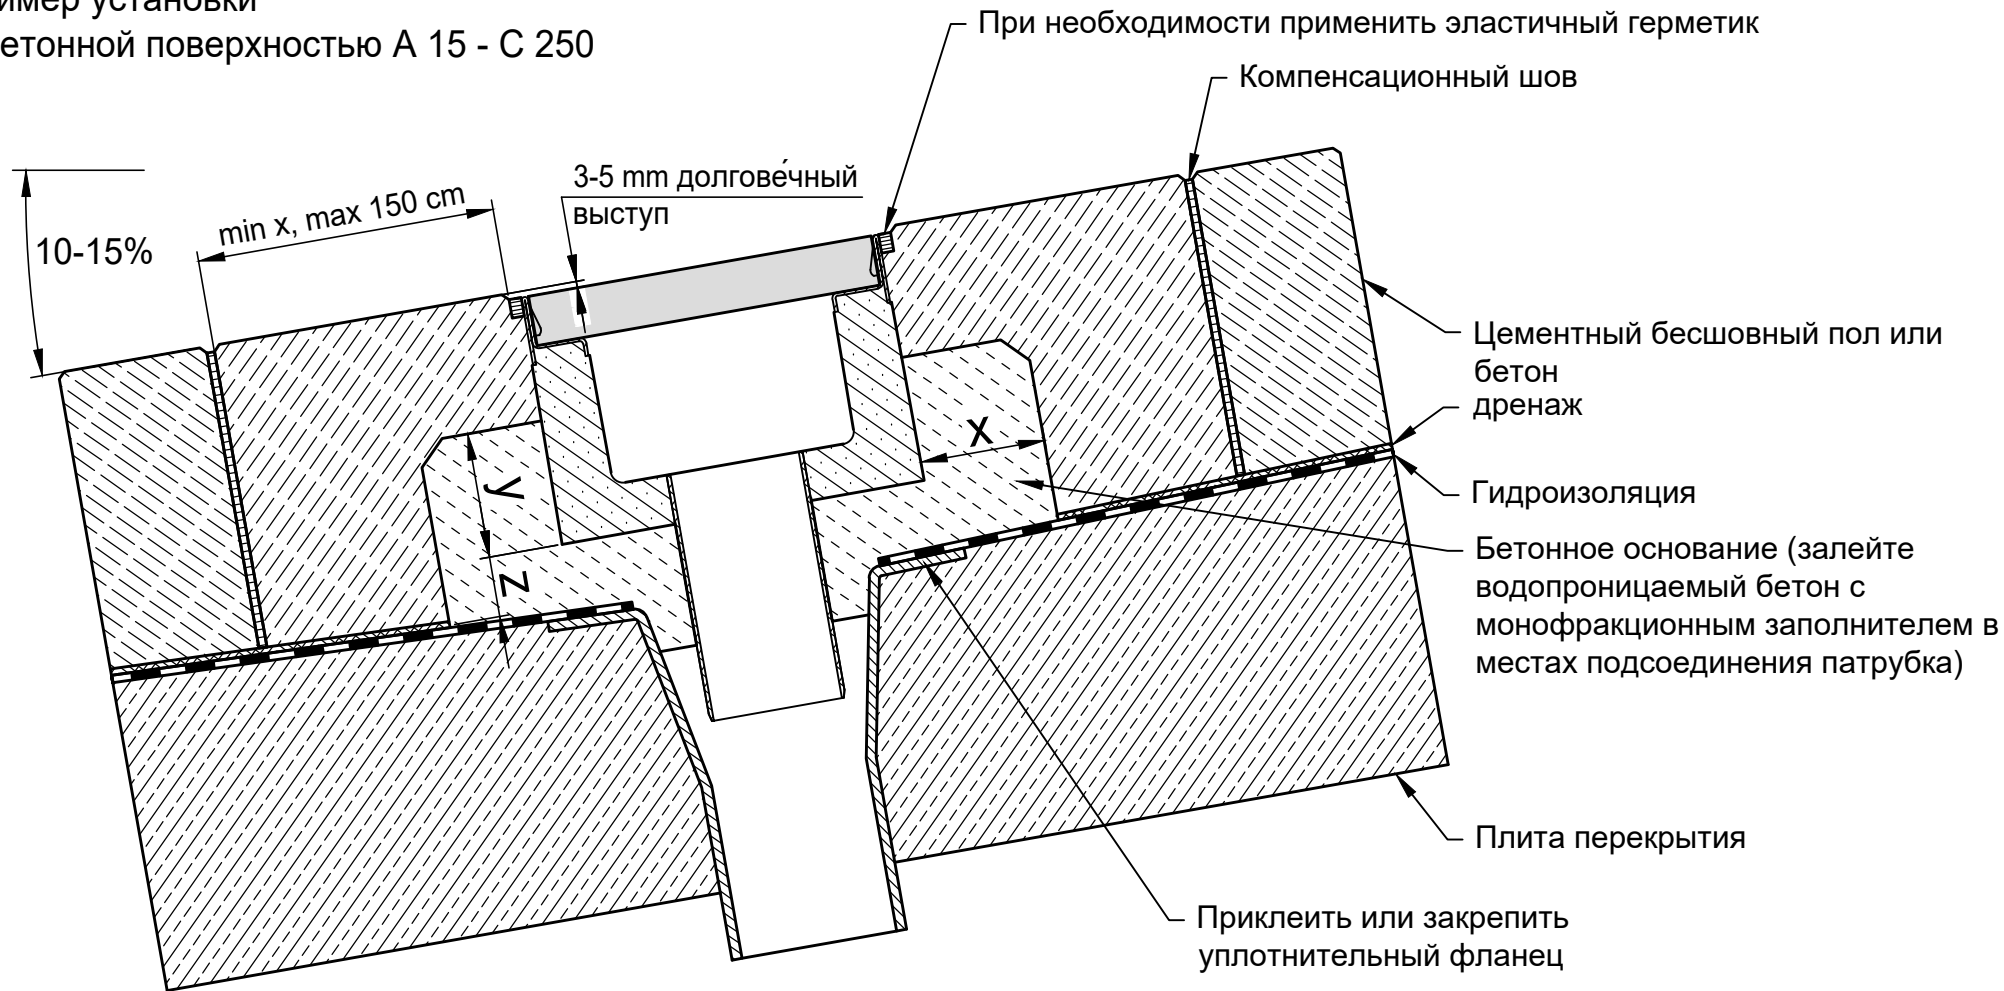

Классы нагрузки в соответствии с EN 1433 / DIN 19580

A 15

B 125

C 250

D 400**

E 600

F 900

Подходит для следующих систем каналов:

Основание: ширина x / толщина z / высота y (в см)

10 / 5 / *

10 / 5 / *

10 / 5 / *

FASERFIX SUPER 150, 200 плоские

Марка бетонного основания

EN 206-1 /
DIN 1045-2

Без опасности замерзания бокового поддерживающего основания

C 20/25

C 20/25

C 20/25

С опасностью замерзания бокового поддерживающего основания

C 30/37 XD 1

C 30/37 XD 1

C 30/37 XD 1

Данные примеры по установке соответствуют новым техническим условиям, предыдущие примеры не действительны. Прежде чем начать установку, посмотрите последние инструкции на сайте www.hauraton.ru. Для объектов жилищного строительства необходимо предусмотреть герметизирующий слой под каналами.

Дата: 29.10.2018

Прилагается общая инструкция по установке.

Стандарт DIN A4

масштаб 1:6

hauraton

Верхштрассе 13
76437 Раштатт
Германия

Tel. +7 (495) 721-25-99
info@hauraton.ru

** Не предназначен для использования в зонах постоянного проезда автотранспорта или на автострадах

0000050182.dwg

EBBw

FF-Flach-S-200 Typ 200 Rinnenunterteil Einbaubeispiel Klasse C 250 in Zementestrich in Rampen