Пример установки с мощеной поверхностью A 15 - C 250

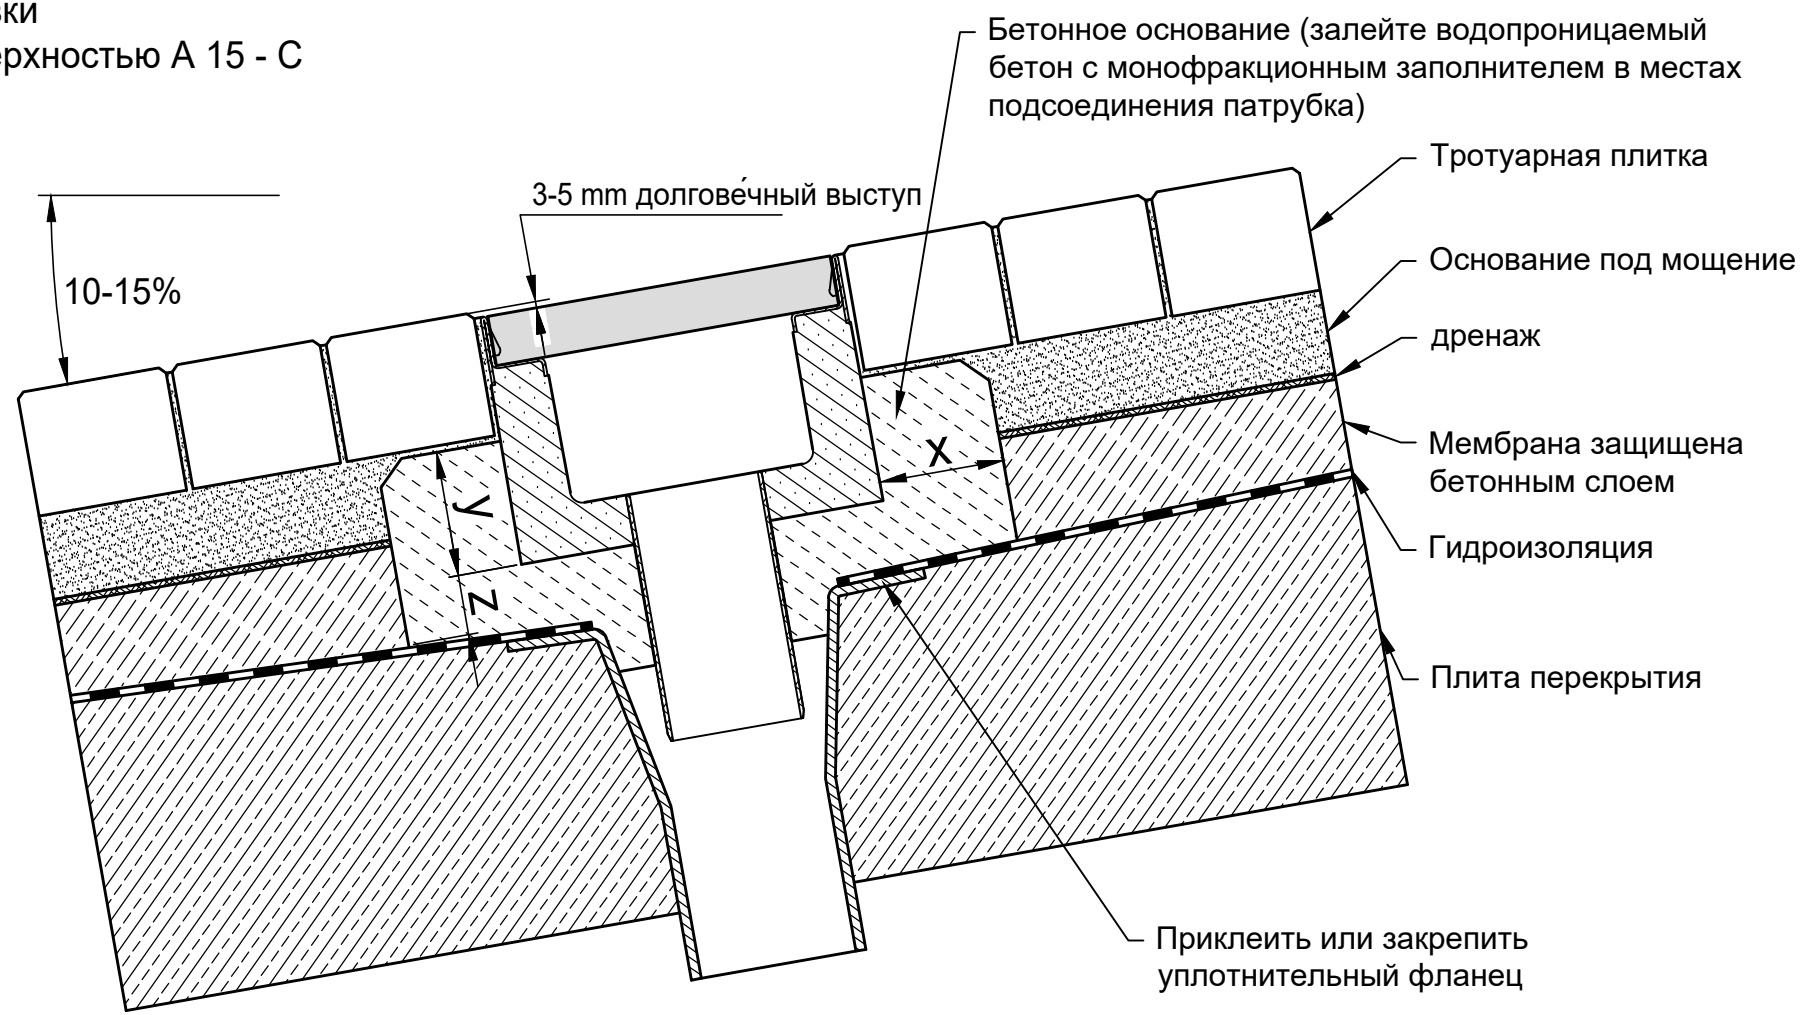

* y ≥ половина высоты канала

Классы нагрузки в соттветствии с EN 1433 / DIN 19580		A 15	B 125	C 250	D 400**	E 600	F 900
Основание: ширина x / толщина z / высота y (в см)		10 / 5 / *	10 / 5 / *	10 / 5 / *			
Марка бетонного основания							
EN 206-1 / DIN 1045-2	Без опасности замерзания бокового поддерживающего основания	C 20/25	C 20/25	C 20/25			
	С опасностью замерзания бокового поддерживающего основания	C 30/37 XD 1	C 30/37 XD 1	C 30/37 XD 1			

Подходит для следующих систем каналов:

FASERFIX SUPER 150, 200 плоские

Данные примеры по установке соответствуют новым техническим условиям, предыдущие примеры не действительны. Прежде чем начать установку, посмотрите последние инструкции на сайте www.hauraton.ru Для объектов жилищного строительства необходимо предусмотреть герметизирующий слой под каналами.

** Не предназначен для использования в зонах постоянного проезда автотранспорта или на автострадах

Дата: 29.10.2018

Прилагается общая инструкция по установке.

Стандарт DIN A4

масштаб 1:6

0000050185.dwg EBBw

FF-Flach-S-200 Typ 200 Rinnenunterteil Einbaubeispiel Klasse C 250 in Pflaster in Rampen

hauraton
Веркштрассе 13
76437 Раштатт
Германия
Tel. +7 (495) 721-25-99
info@hauraton.ru