


Пример установки  
с бетонной поверхностью D 400 - F 900

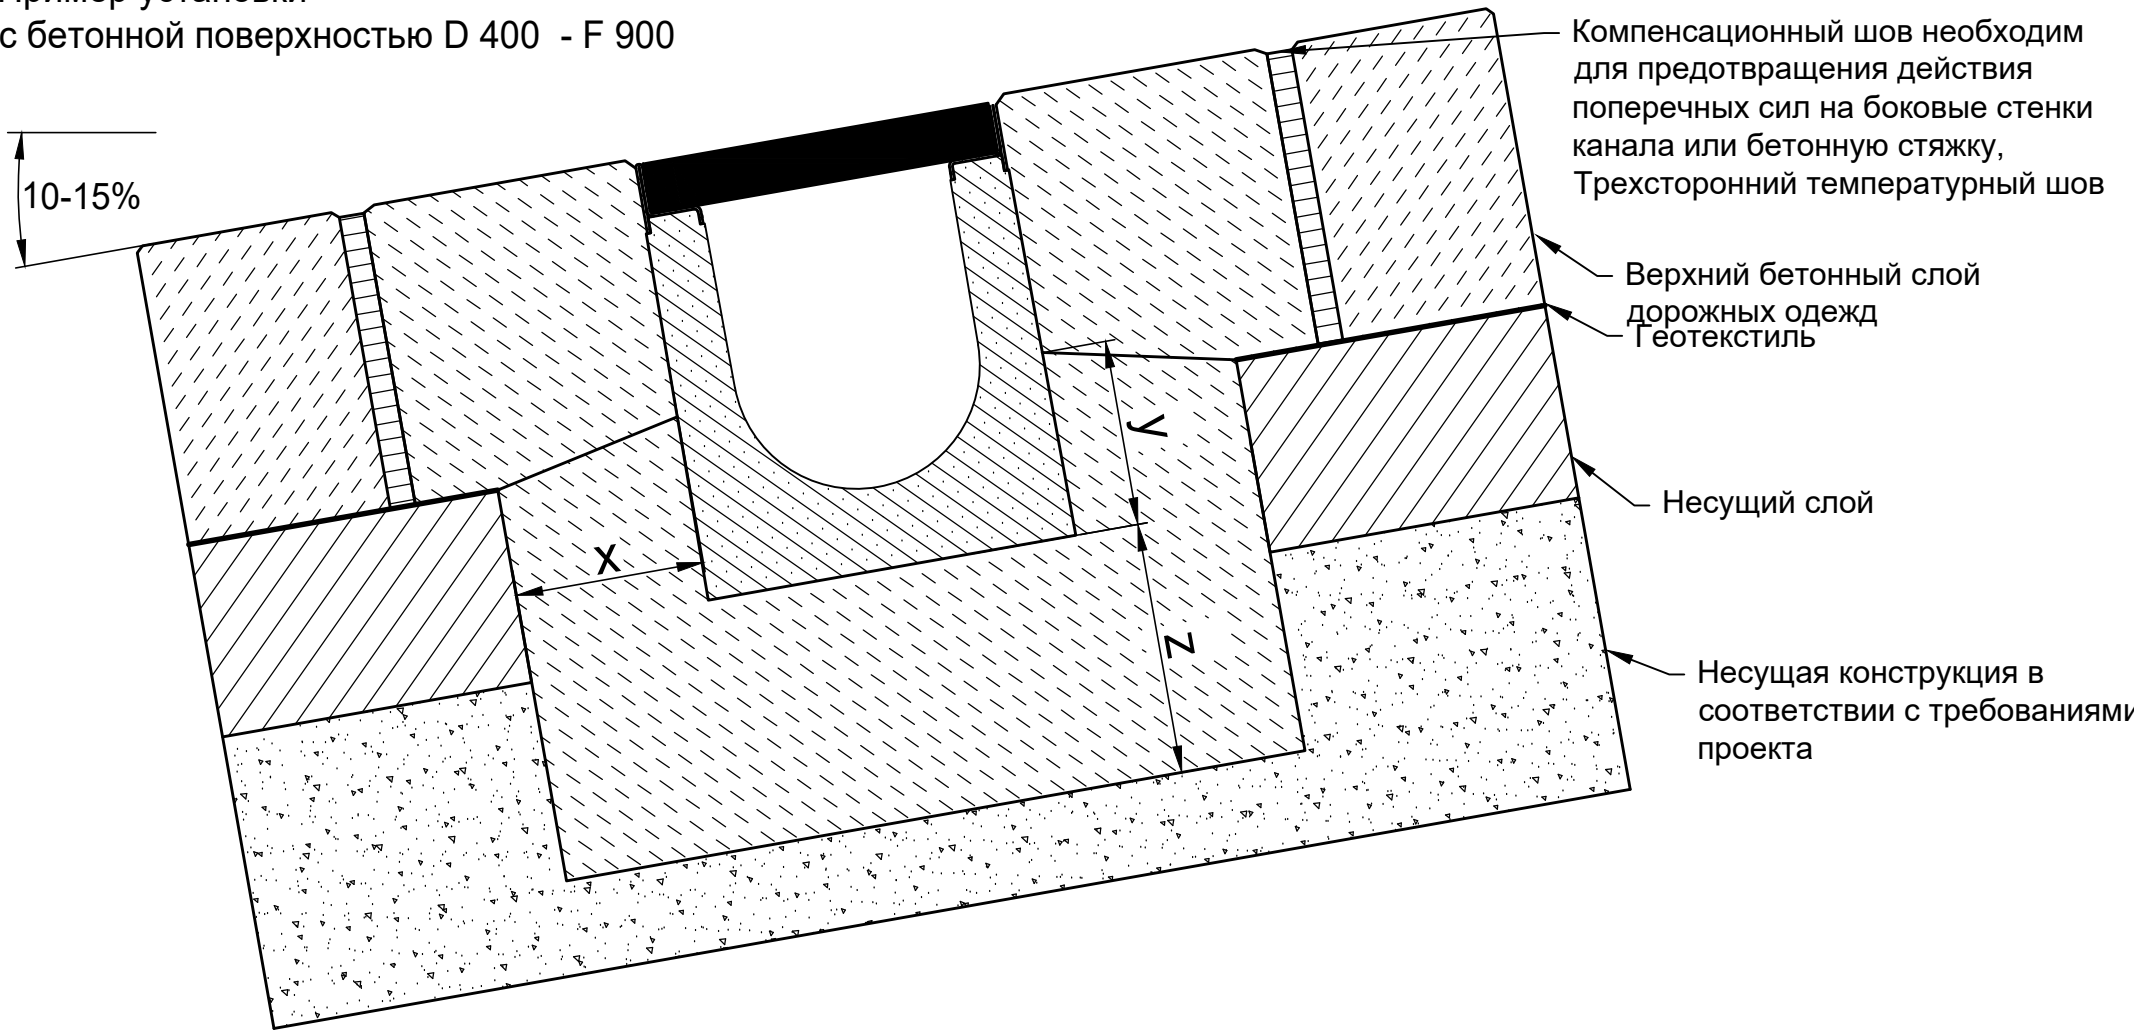

\* y = высота канала плюс подъем - 20 см

Классы нагрузки в соответствии с EN 1433 / DIN 19580		A 15	B 125	C 250	D 400**	E 600**	F 900**	Подходит для следующих систем каналов: <b>FASERFIX SUPER 100, 150, 200, 300, 400, 500</b>
Основание: ширина x / высота y / толщина z (в см)					15 / * / 15	15 / * / 15	15 / * / 20	
EN 206-1 / DIN 1045-2	Качество бетонной подушки				C30/37 XF4, XM1	C30/37 XF4, XM1	C30/37 XF4, XM1	
Марка бетонного основания	Без опасности замерзания бокового основания С опасностью замерзания бокового основания				C25/30 X0 C25/30 XF3	C25/30 X0 C25/30 XF3	C25/30 X0 C25/30 XF3	
<p>Данные примеры по установке соответствуют новым техническим условиям, предыдущие примеры не действительны. Прежде чем начать установку, посмотрите последние инструкции на сайте <a href="http://www.hauraton.ru">www.hauraton.ru</a> Для объектов жилищного строительства необходимо предусмотреть герметизирующий слой под каналами.</p> <p>Пример установки представляет собой проверенную Хауратон рекомендацию. Однако, окончательная ответственность за проектирование, например, компенсационные швы или подходящее распределение воспринимаемой нагрузки, лежит на аккредитованной проектной организации. Ответственность за исполнение лежит на подрядчике.</p>					Дата: 08.10.2025		Прилагается общая инструкция по установке.	
<p>** Ситуации установок систем поверхностного водоотвода в зонах высоких динамических нагрузок (например, в аэропортах, на скоростных трассах, гоночных трассах, местах передвижения автобусов, тяжелых грузовых автомобилей, погрузчиков вилочных, ковшовых, ричтстакеров и т.д.) недостаточно учтены в стандарте DIN EN 1433. Пожалуйста, в случае проекта, в котором присутствуют высокие динамические нагрузки, свяжитесь с нами, чтобы разработать решения для конкретного проекта.</p>					0000049814_RUSSIAN.dwg		19	
					FF S 200 RiAbd Typ 010 Kl. F900		EBBw	
					Стандарт DIN A4		Масштаб 1:8	
					0000049814_RUSSIAN.dwg		19	
					FF S 200 RiAbd Typ 010 Kl. F900		EBBw	
					Стандарт DIN A4		Масштаб 1:8	
					0000049814_RUSSIAN.dwg		19	
