


Пример установки с бетонной поверхностью А 15 - С 250

HAURATON recommends that the channels are installed in areas that will not be subject to a wheel load such as in between or outside the wheel tracks.

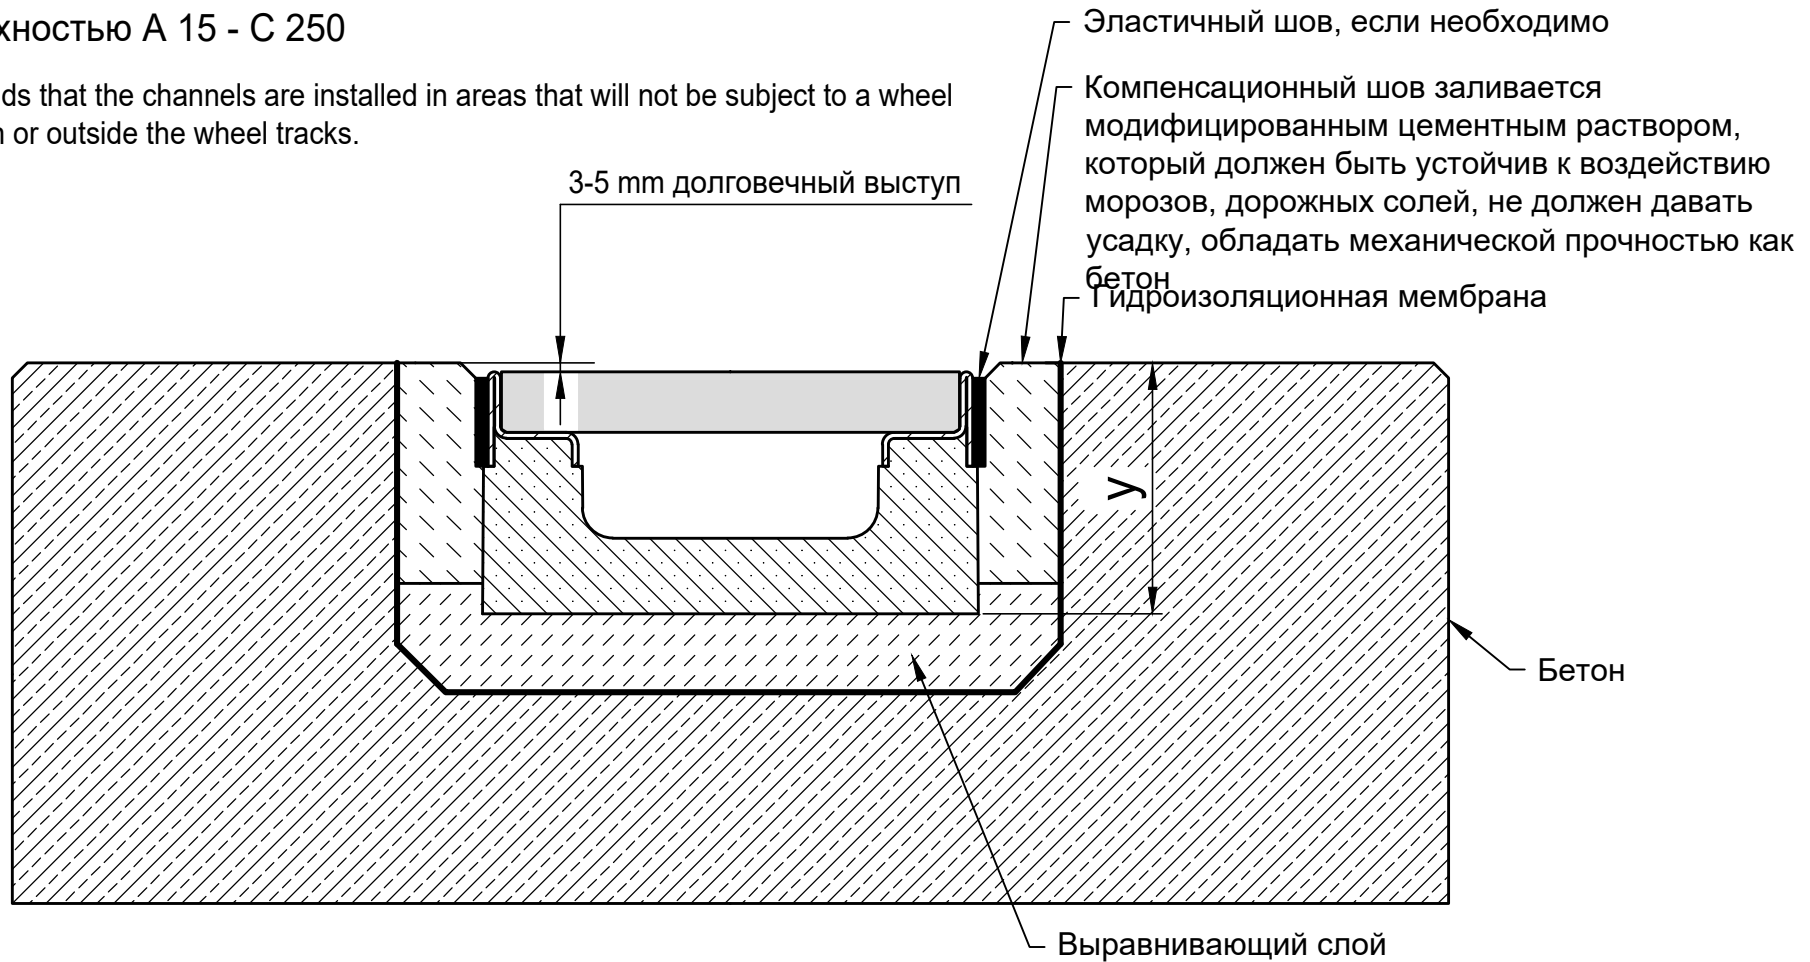

* y = высота канала плюс подъем

Классы нагрузки в соответствии с EN 1433 / DIN 19580		A 15	B 125	C 250	D 400**	E 600**	F 900**	Подходит для следующих систем каналов: FASERFIX KS 100, 150, 200 плоские
Основание: ширина x / высота y / толщина z (в см)								
EN 206-1 / DIN 1045-2	Качество бетонной подушки	C35/45 XD3, XF4, XM2	C35/45 XD3, XF4, XM2	C35/45 XD3, XF4, XM2				
Марка бетонного основания	Без опасности замерзания бокового основания	C25/30 X0	C25/30 X0	C25/30 X0				
	С опасностью замерзания бокового основания	C25/30 XF3	C25/30 XF3	C25/30 XF3				
<p>Данные примеры по установке соответствуют новым техническим условиям, предыдущие примеры не действительны. Прежде чем начать установку, посмотрите последние инструкции на сайте www.hauraton.ru Для объектов жилищного строительства необходимо предусмотреть герметизирующий слой под каналами.</p> <p>Данный пример установки является проверенной рекомендацией Хауратон, принятой при продаже. Окончательное решение должно быть принято ответственной за проект проектной организацией с учетом местных и особых условий проекта.</p>				Дата: 06.07.2022		Прилагается общая инструкция по установке.		
				0000023704_RUSSIAN.dwg		12		Стандарт DIN A4
				FF-Flach-KS-100 Typ 80 Rinnenunterteil Einbaubeispiel Klasse C 250 in Beton		EBBw		Масштаб 1:2,5
								 Семеновский пер. дом 6, оф. 2413 107023 Москва Россия Тел. +7 495 9373910 info@hauraton.ru