


Пример установки с мощеной поверхностью А 15 - С 250

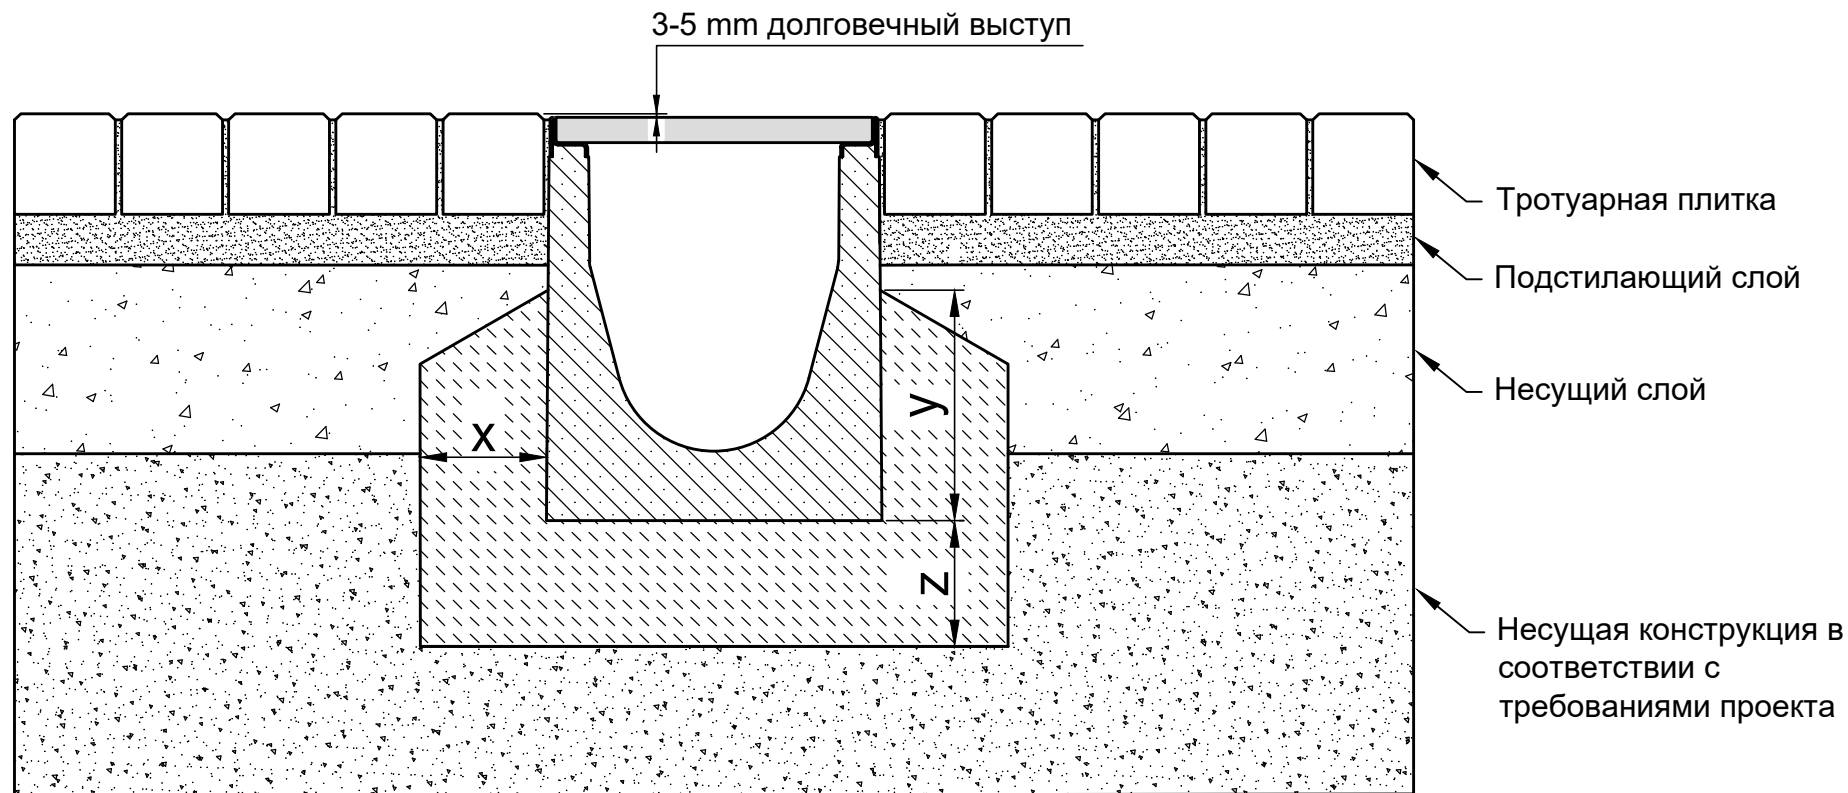

* $y \geq$ высота канала - 14 см

Классы нагрузки в соответствии с EN 1433 / DIN 19580		A 15	B 125	C 250	D 400**	E 600**	F 900**	Подходит для следующих систем каналов: FASERFIX KS 100, 150, 200, 300 Сервисные каналы FASERFIX KS 100, 150, 200, 300
Основание: ширина x / высота y / толщина z (в см)		10 / * / 10	10 / * / 10	15 / * / 15				
EN 206-1 / DIN 1045-2	Качество бетонной подушки							
	Марка бетонного основания	С 25/30 X0	С 25/30 X0	С 25/30 X0				
	С опасностью замерзания бокового основания	C25/30 XF3	C25/30 XF3	C25/30 XF3				

Данные примеры по установке соответствуют новым техническим условиям, предыдущие примеры не действительны. Прежде чем начать установку, посмотрите последние инструкции на сайте www.hauraton.ru Для объектов жилищного строительства необходимо предусмотреть герметизирующий слой под каналами.

Данный пример установки является проверенной рекомендацией Хауратон, принятой при продаже. Окончательное решение должно быть принято ответственной за проект проектной организацией с учетом местных и особых условий проекта.

Дата: 01.03.2023	Прилагается общая инструкция по установке.	Стандарт DIN A4	
		Масштаб 1:6	
0000120205_RUSSIAN.dwg	10	EBBw	Семеновский пер. дом 6, оф. 2413 107023 Москва Россия
FF-KS-200 Typ 010 Rinnenunterteil Einbaubeispiel Klasse B 125 in Pflaster			Тел. +7 495 9373910 info@hauraton.ru