


# Пример установки щебеночное, водосвязное покрытие А 15 - С 250

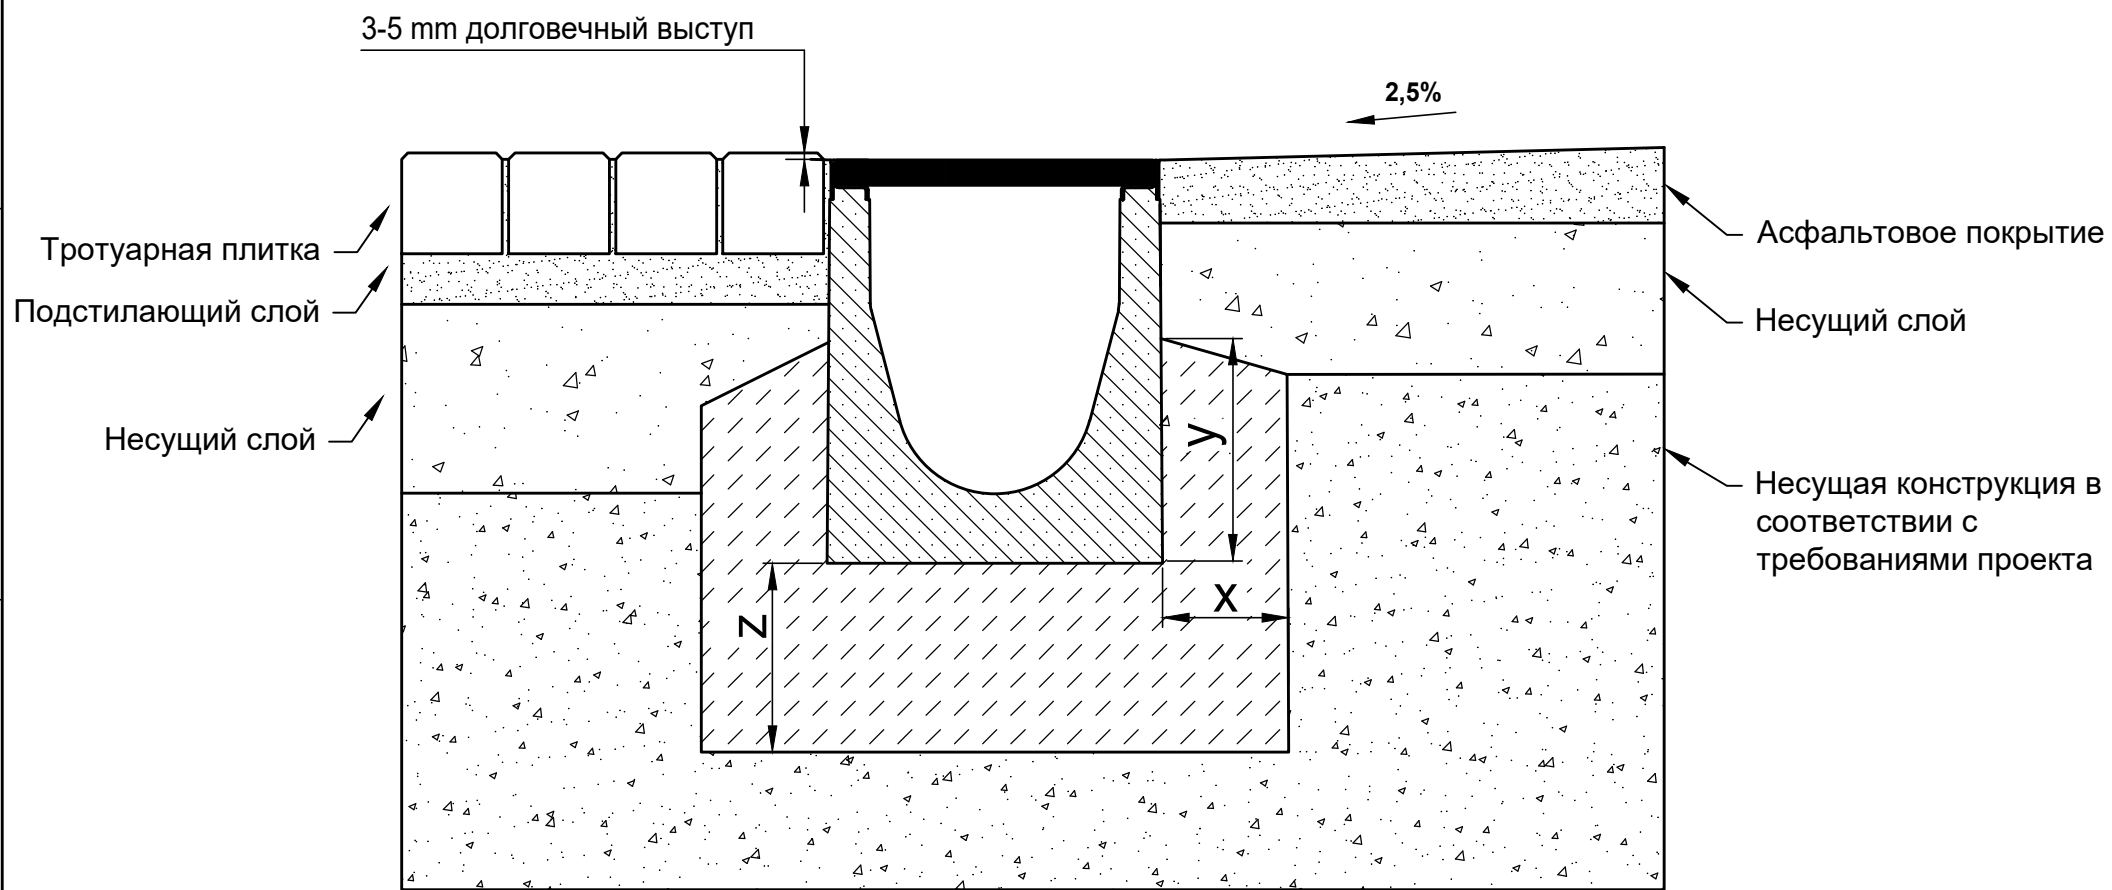

\* y ≥ половина высоты канала

Классы нагрузки в соответствии с EN 1433 / DIN 19580		A 15	B 125	C 250	D 400**	E 600**	F 900**	Подходит для следующих систем каналов: <b>FASERFIX KS 100, 150, 200</b>	
Основание: ширина x / высота y / толщина z (в см)		10 / * / 10	10 / * / 10	10 / * / 10					
EN 206-1 / DIN 1045-2	Качество бетонной подушки								
	Марка бетонного основания	С 25/30 X0	С 25/30 X0	С 25/30 X0					
		С 25/30 XF3	С 25/30 XF3	С 25/30 XF3					
<p>Данные примеры по установке соответствуют новым техническим условиям, предыдущие примеры не действительны. Прежде чем начать установку, посмотрите последние инструкции на сайте <a href="http://www.hauraton.ru">www.hauraton.ru</a> Для объектов жилищного строительства необходимо предусмотреть герметизирующий слой под каналами.</p> <p>Данный пример установки является проверенной рекомендацией Хауратон, принятой при продаже. Окончательное решение должно быть принято ответственной за проект проектной организацией с учетом местных и особых условий проекта.</p>				Дата: 17.10.2023		Прилагается общая инструкция по установке.		Стандарт DIN A4	
								Масштаб 1:6	
				0000149678_RUSSIAN.dwg		7		EBB	
				FF-KS 200 Einbaubeispiel Klasse B 125 in Wassergebundene Wegedecken					
								<p>Семеновский пер. дом 6, оф. 2413 107023 Москва Россия</p> <p>Тел. +7 495 9373910 info@hauraton.ru</p>	