


Пример установки щебеночное, водосвязное покрытие А 15 - В 125

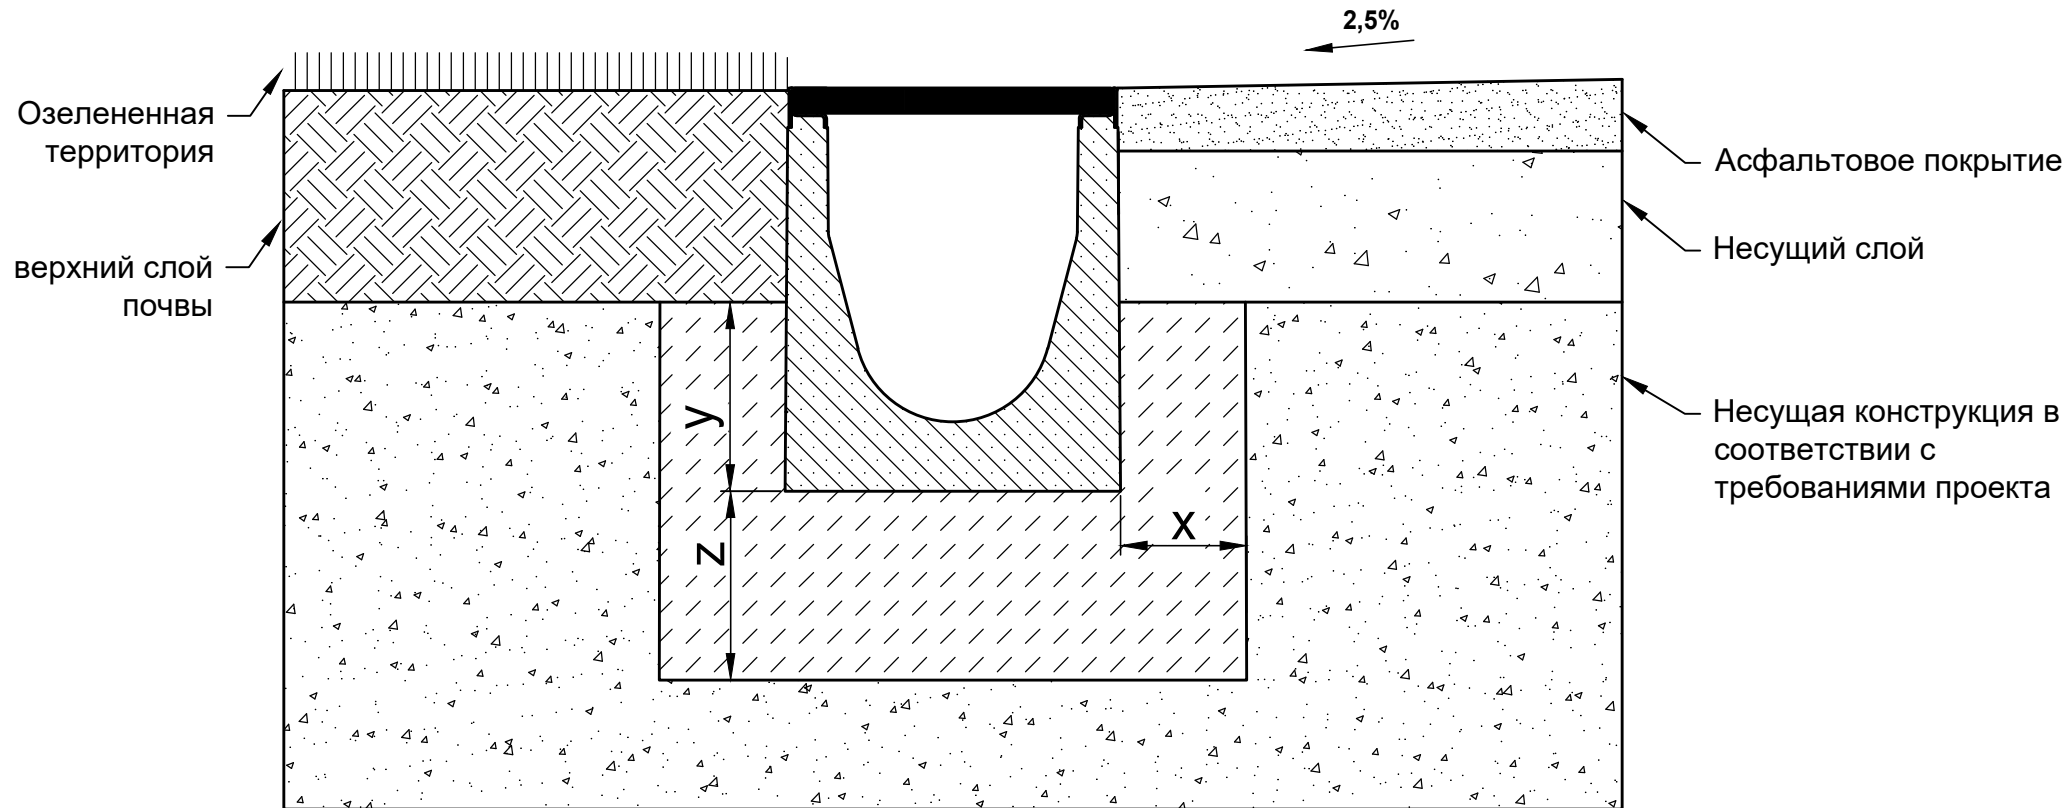

* $y \geq$ половина высоты канала

Классы нагрузки в соответствии с EN 1433 / DIN 19580		A 15	B 125	C 250	D 400**	E 600**	F 900**	Подходит для следующих систем каналов: FASERFIX KS 100, 150, 200
Основание: ширина x / высота y / толщина z (в см)		10 / * / 10	10 / * / 10					
EN 206-1 / DIN 1045-2	Качество бетонной подушки							
	Марка бетонного основания	Без опасности замерзания бокового основания C 25/30 X0	C 25/30 X0					
	С опасностью замерзания бокового основания	C25/30 XF3	C25/30 XF3					

Данные примеры по установке соответствуют новым техническим условиям, предыдущие примеры не действительны. Прежде чем начать установку, посмотрите последние инструкции на сайте www.hauraton.ru Для объектов жилищного строительства необходимо предусмотреть герметизирующий слой под каналами.
 Данный пример установки является проверенной рекомендацией Хауратон, принятой при продаже. Окончательное решение должно быть принято ответственной за проект проектной организацией с учетом местных и особых условий проекта.

Дата: 17.10.2023	Прилагается общая инструкция по установке.	Стандарт DIN A4	
		Масштаб 1:6	
0000149679_RUSSIAN.dwg	8	EBB	Семеновский пер. дом 6, оф. 2413 107023 Москва Россия
FF-KS 200 Einbaubeispiel Klasse B 125 in Wassergebundene Wegedecken			Тел. +7 495 9373910 info@hauraton.ru