


Пример установки с асфальтовой поверхностью А 15 - Е 600

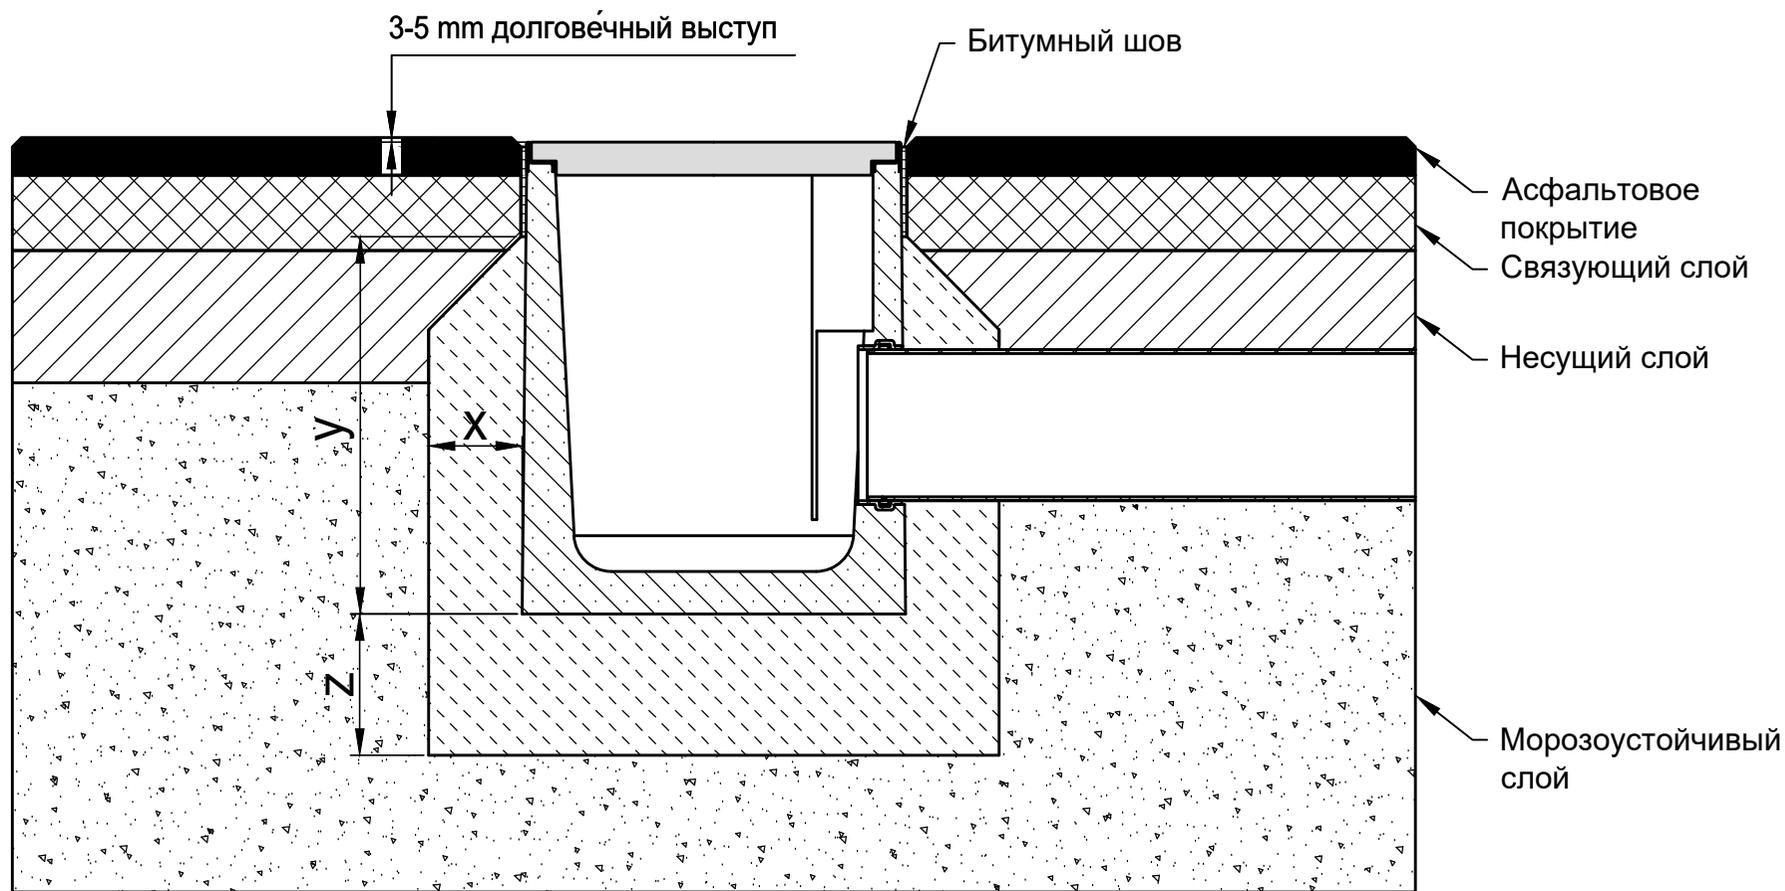

* $y \geq$ высота элемент - 10 см

Классы нагрузки в соответствии с EN 1433 / DIN 19580		A 15	B 125	C 250	D 400**	E 600	F 900	Подходит для следующих систем каналов: FASERFIX POINT SUPER 30x30 FASERFIX POINT SUPER 40x40
Основание: ширина x / толщина z / высота y (в см)		10 / 10 / *	10 / 10 / *	10 / 15 / *	15 / 15 / *	15 / 20 / *		
Марка бетонного основания								
EN 206-1 / DIN 1045-2	Без опасности заморзания бокового поддерживающего основания	C 20/25	C 20/25	C 20/25	C 20/25	C 20/25		
	С опасностью заморзания бокового поддерживающего основания	C 30/37 XD 1	C 30/37 XD 1	C 30/37 XD 1	C 30/37 XD 1	C 30/37 XD 1		
<p>Данные примеры по установке соответствуют новым техническим условиям, предыдущие примеры не действительны. Прежде чем начать установку, посмотрите последние инструкции на сайте www.hauraton.ru. Для объектов жилищного строительства необходимо предусмотреть герметизирующий слой под каналами.</p>		Дата: 24.10.2018		Прилагается общая инструкция по установке.		Стандарт DIN A4	 <p>Верхштрассе 13 76437 Раштатт Германия</p> <p>Tel. +7 (495) 721-25-99 info@hauraton.ru</p>	
		0000033074.dwg EBBw				масштаб 1:8		
		FF-POINT Super-40x40 Einbaubeispiel Klasse C250 in Asphalt						

** Не предназначен для использования в зонах постоянного проезда автотранспорта или на автострадах