


# Пример установки с мощеной поверхностью D 400

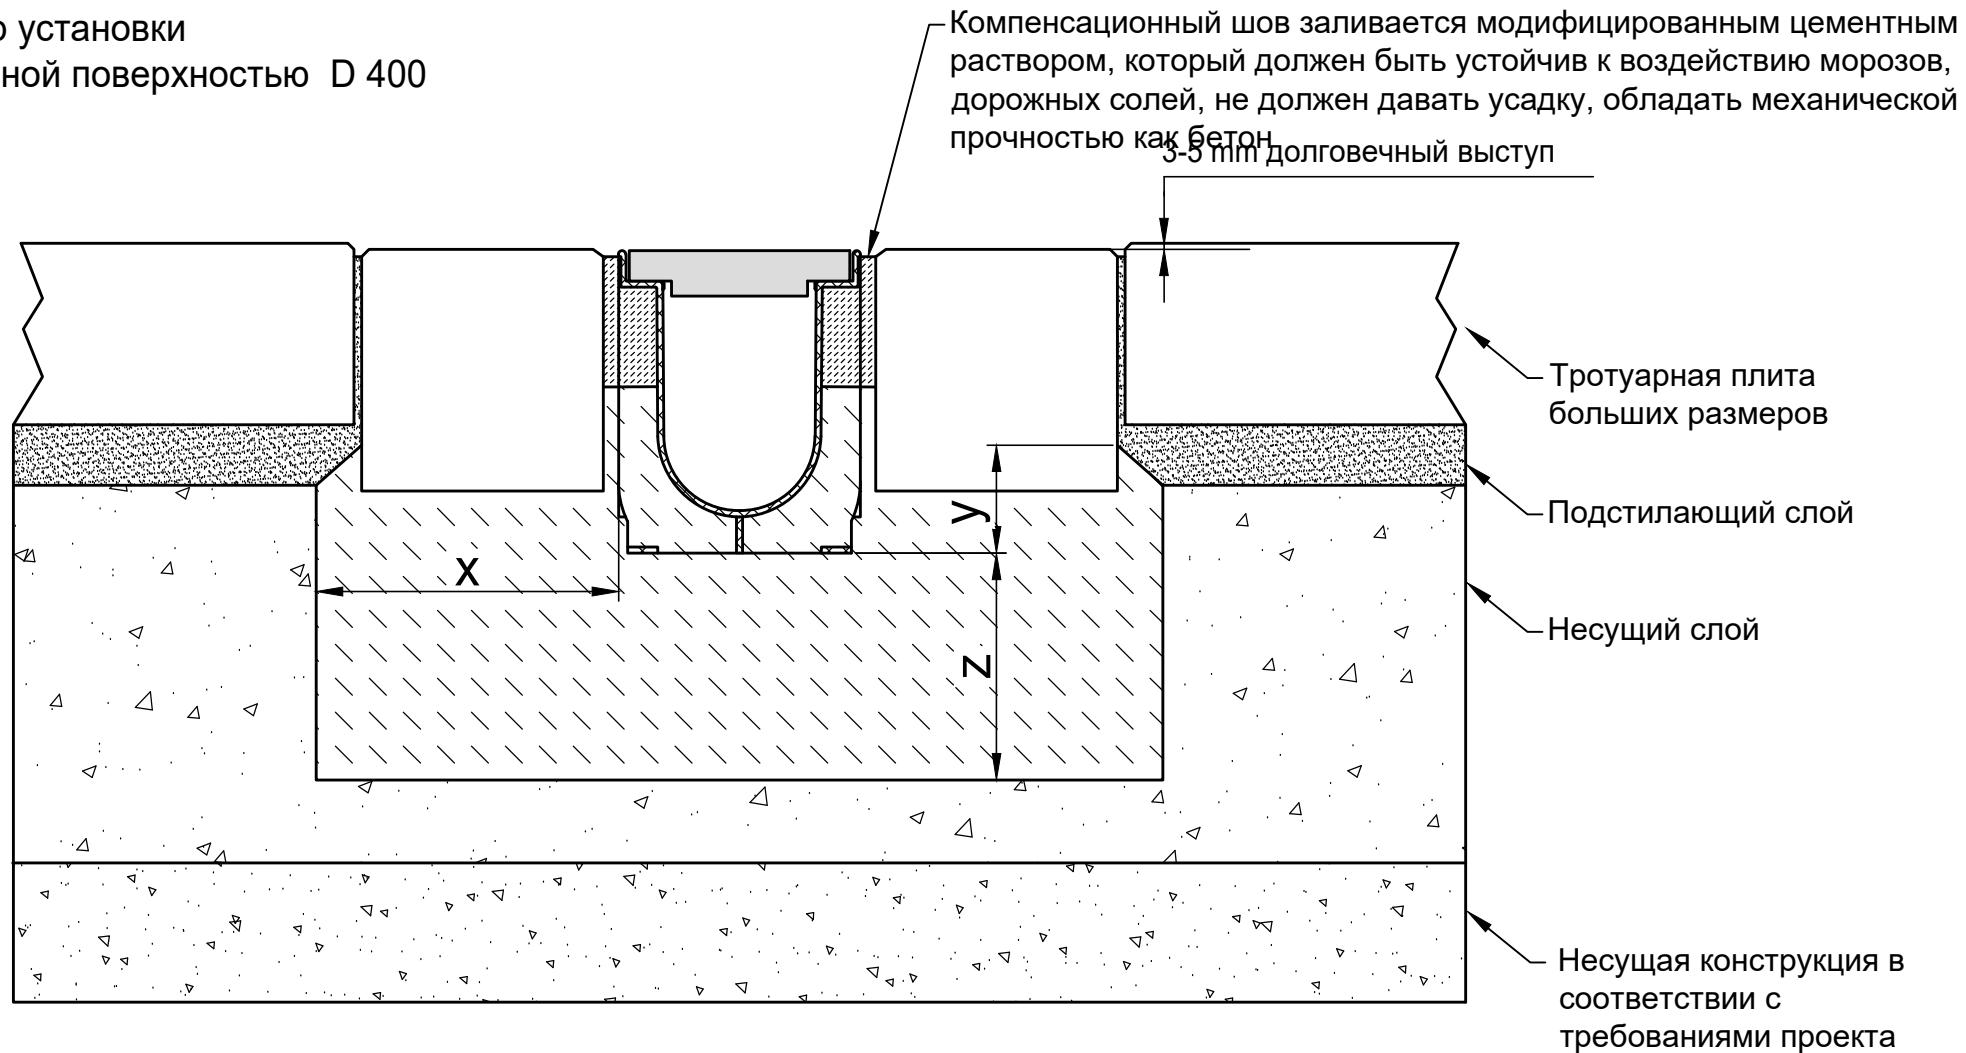

\* y ≥ высота канала - 12 см

Классы нагрузки в соответствии с EN 1433 / DIN 19580		A 15	B 125	C 250	D 400**	E 600**	F 900**	Подходит для следующих систем каналов: <b>RECYFIX NC 100, 150, 200, 300</b> высота канала ≥ 150 mm
Основание: ширина x / высота y / толщина z (в см)					20 / * / 15			
EN 206-1 / DIN 1045-2	Качество бетонной подушки							
Марка бетонного основания	Без опасности замерзания бокового основания				C25/30 X0			
	С опасностью замерзания бокового основания				C25/30 XF3			

Данные примеры по установке соответствуют новым техническим условиям, предыдущие примеры не действительны. Прежде чем начать установку, посмотрите последние инструкции на сайте [www.hauraton.ru](http://www.hauraton.ru) Для объектов жилищного строительства необходимо предусмотреть герметизирующий слой под каналами.

Пример установки представляет собой проверенную Хауратон рекомендацию. Однако, окончательная ответственность за проектирование, например, компенсационные швы или подходящее распределение воспринимаемой нагрузки, лежит на аккредитованной проектной организации. Ответственность за исполнение лежит на подрядчике.

\*\* Ситуации установок систем поверхностного водоотвода в зонах высоких динамических нагрузок (например, в аэропортах, на скоростных трассах, гоночных трассах, местах передвижения автобусов, тяжелых грузовых автомобилей, погрузчиков вилочных, ковшовых, ричтракеров и т.д.) недостаточно учтены в стандарте DIN EN 1433. Пожалуйста, в случае проекта, в котором присутствуют высокие динамические нагрузки, свяжитесь с нами, чтобы разработать решения для конкретного проекта.

Дата: 12.06.2025	Прилагается общая инструкция по установке.	Стандарт DIN A4
		Масштаб 1:5
0000051143_RUSSIAN.dwg	15	EBBw
RF NC 100;150;200;300 RiAbd Typ 01-020 Kl. D400		

**hauraton**

Семеновский пер. дом 6, оф. 2413  
107023 Москва  
Россия

Тел. +7 495 9373910  
info@hauraton.ru