


Пример установки с асфальтовой поверхностью С 250 - D 400

3-5 мм долговечный выступ

Битумный шов

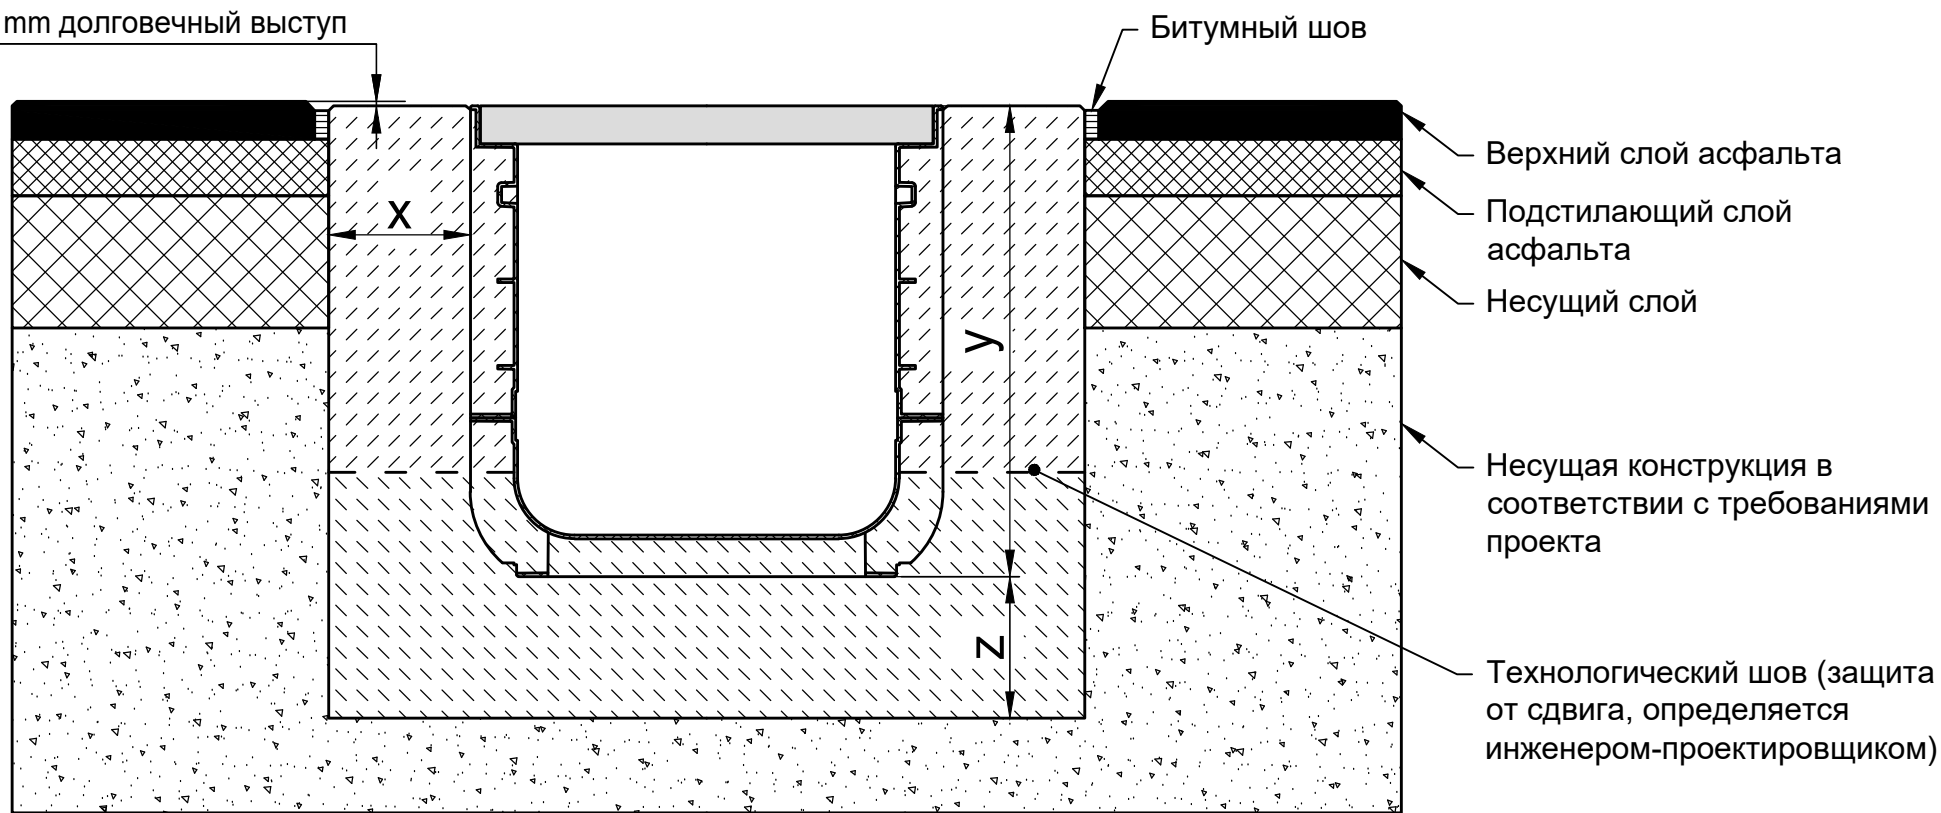

Верхний слой асфальта

Подстилающий слой асфальта

Несущий слой

Несущая конструкция в соответствии с требованиями проекта

Технологический шов (защита от сдвига, определяется инженером-проектировщиком)

* y = высота канала плюс подъем

Классы нагрузки в соответствии с EN 1433 / DIN 19580		A 15	B 125	C 250	D 400**	E 600**	F 900**	Подходит для следующих систем каналов: RECYFIX NC 400
Основание: ширина x / высота y / толщина z (в см)				10 / * / 15	15 / * / 15			
EN 206-1 / DIN 1045-2	Качество бетонной подушки			C30/37 XF4, XM1	C30/37 XF4, XM1			
Марка бетонного основания	Без опасности замерзания бокового основания			C25/30 X0	C25/30 X0			
	С опасностью замерзания бокового основания			C25/30 XF3	C25/30 XF3			

Данные примеры по установке соответствуют новым техническим условиям, предыдущие примеры не действительны. Прежде чем начать установку, посмотрите последние инструкции на сайте www.hauraton.ru Для объектов жилищного строительства необходимо предусмотреть герметизирующий слой под каналами.

Пример установки представляет собой проверенную Хауратон рекомендацию. Однако, окончательная ответственность за проектирование, например, компенсационные швы или подходящее распределение воспринимаемой нагрузки, лежит на аккредитованной проектной организации. Ответственность за исполнение лежит на подрядчике.

** Ситуации установок систем поверхностного водоотвода в зонах высоких динамических нагрузок (например, в аэропортах, на скоростных трассах, гоночных трассах, местах передвижения автобусов, тяжелых грузовых автомобилей, погрузчиков вилочных, ковшовых, ричтстакеров и т.д.) недостаточно учтены в стандарте DIN EN 1433. Пожалуйста, в случае проекта, в котором присутствуют высокие динамические нагрузки, свяжитесь с нами, чтобы разработать решения для конкретного проекта.

Дата: 06.08.2025

Прилагается общая инструкция по установке.

Стандарт DIN A4

Масштаб 1:8

hauraton

Семеновский пер. дом 6, оф. 2413
107023 Москва
Россия

Тел. +7 495 9373910
info@hauraton.ru

0000059871_RUSSIAN.dwg

8

EBBw

RF NC 400 Ri Typ 010 Kl. D400