


# Пример установки с мощеной поверхностью А 15

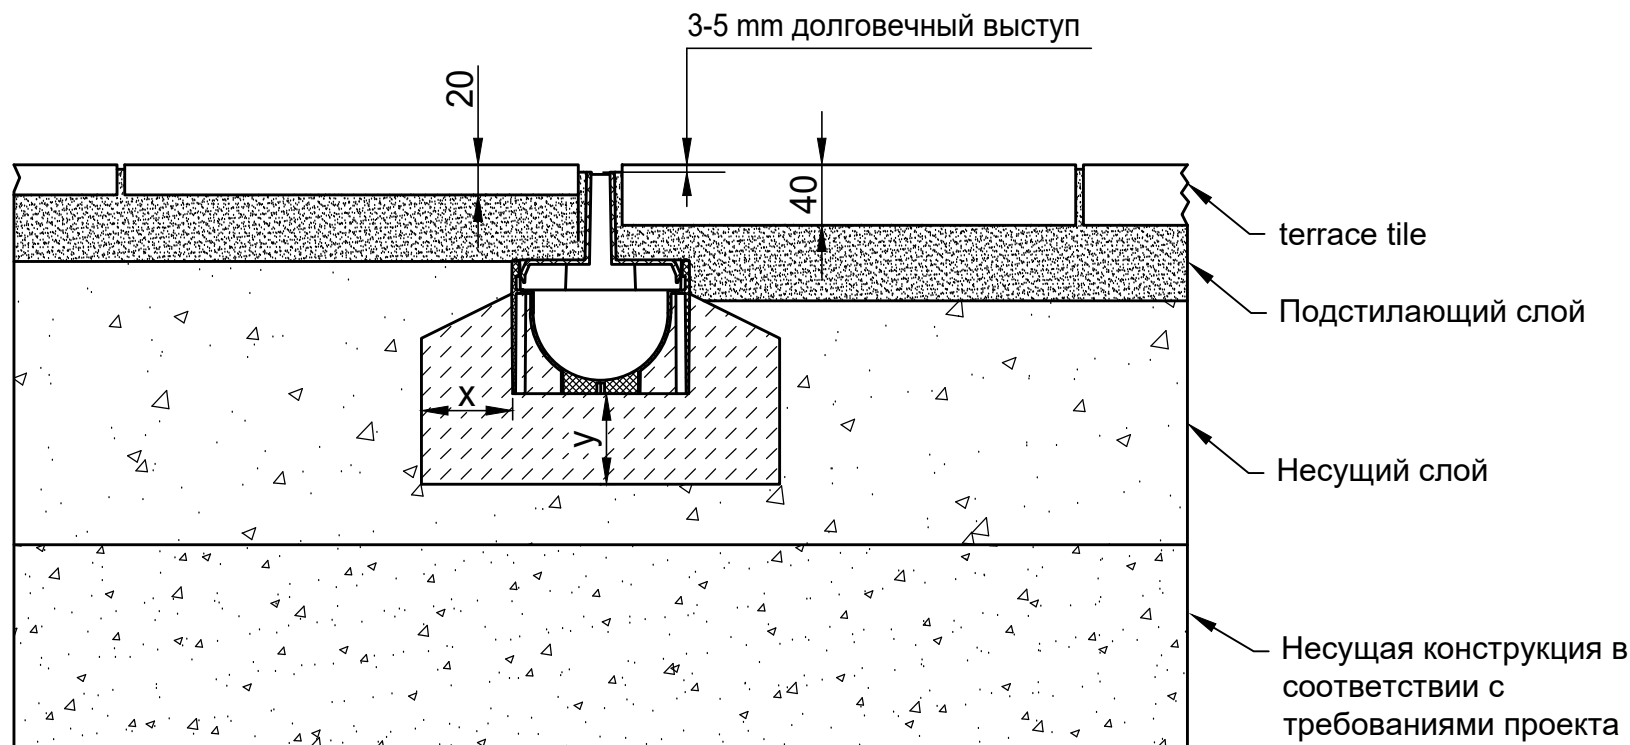

\* y = высота канала плюс подъем

Классы нагрузки в соответствии с EN 1433 / DIN 19580		<b>A 15</b>	<b>B 125</b>	<b>C 250</b>	<b>D 400**</b>	<b>E 600**</b>	<b>F 900**</b>	Подходит для следующих систем каналов: <b>Top X</b>	
Основание: ширина x / высота y / толщина z (в см)		6 / * / 6							
EN 206-1 / DIN 1045-2	Качество бетонной подушки								
Марка бетонного основания	Без опасности замерзания бокового основания	C25/30 X0							
	С опасностью замерзания бокового основания	C25/30 XF3							
<p>Данные примеры по установке соответствуют новым техническим условиям, предыдущие примеры не действительны. Прежде чем начать установку, посмотрите последние инструкции на сайте <a href="http://www.hauraton.ru">www.hauraton.ru</a> Для объектов жилищного строительства необходимо предусмотреть герметизирующий слой под каналами.</p> <p>Данный пример установки является проверенной рекомендацией Хауратон, принятой при продаже. Окончательное решение должно быть принято ответственной за проект проектной организацией с учетом местных и особых условий проекта.</p>				Дата: 04.08.2025		Прилагается общая инструкция по установке.		Стандарт DIN A4	
								Масштаб 1:5	
				0000164808_RUSSIAN.dwg		6		EBBw	
				RF TopX 90 RiMSzAbd Kl. A15					
								 Семеновский пер. дом 6, оф. 2413 107023 Москва Россия Тел. +7 495 9373910 info@hauraton.ru	