


Пример установки  
с асфальтовой поверхностью F 900

Требуется армирование. Подробности - по запросу.

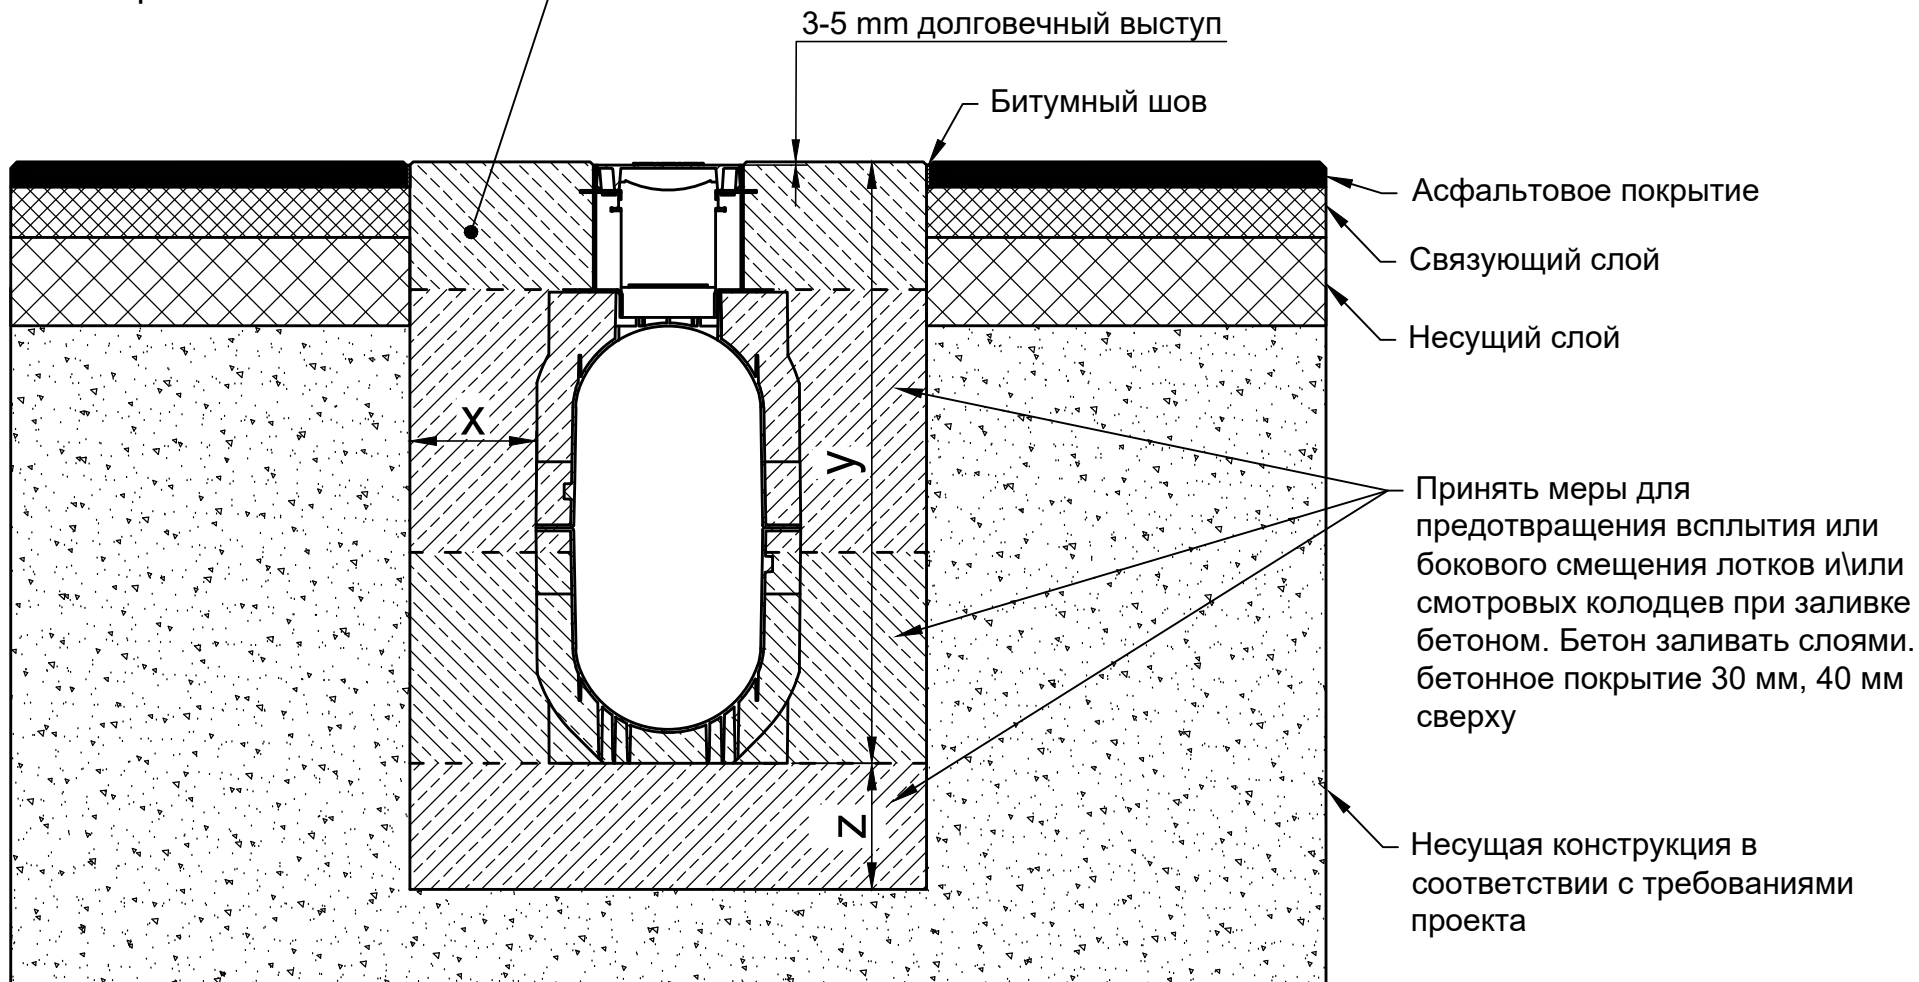

\* y = высота элемент плюс подъем

Армирование, см. чертеж армирования 0000123040

Классы нагрузки в соответствии с EN 1433 / DIN 19580		A 15	B 125	C 250	D 400**	E 600**	F 900**	Подходит для следующих систем каналов: <b>RECYFIX HICAP 8200 Revisionselement</b>
Основание: ширина x / высота y / толщина z (в см)							20 / * / 20	
EN 206-1 / DIN 1045-2  Марка бетонного основания	Качество бетонной подушки						C35/45 XD3, XF4, XM2	
	Без опасности замерзания бокового основания						C35/45 XD3, XF4, XM2	
	С опасностью замерзания бокового основания						C35/45 XD3, XF4, XM2	
<p>Данные примеры по установке соответствуют новым техническим условиям, предыдущие примеры не действительны. Прежде чем начать установку, посмотрите последние инструкции на сайте <a href="http://www.hauraton.ru">www.hauraton.ru</a> Для объектов жилищного строительства необходимо предусмотреть герметизирующий слой под каналами.</p> <p>Данный пример установки является проверенной рекомендацией Хауратон, принятой при продаже. Окончательное решение должно быть принято ответственной за проект проектной организацией с учетом местных и особых условий проекта.</p>					Дата: 12.06.2024		Прилагается общая инструкция по установке.	
<p>** Ситуации установок систем поверхностного водоотвода в зонах высоких динамических нагрузок (например, в аэропортах, на скоростных трассах, гоночных трассах, местах передвижения автобусов, тяжелых грузовых автомобилей, погрузчиков вилочных, ковшовых, ричтстакеров и т.д.) недостаточно учтены в стандарте DIN EN 1433. Пожалуйста, в случае проекта, в котором присутствуют высокие динамические нагрузки, свяжитесь с нами, чтобы разработать решения для конкретного проекта.</p>					0000135035_RUSSIAN.dwg		9	
					RF-HICAP-8200 Typ 750 mit Revi Aufsatz H200 Einbaubeispiel Klasse F 900 in Asphalt		EBBa	
					Стандарт DIN A4		Масштаб 1:12	
							Семеновский пер. дом 6, оф. 2413 107023 Москва Россия	
					Тел. +7 495 9373910 info@hauraton.ru			