



Пример установки с асфальтовой поверхностью E 600

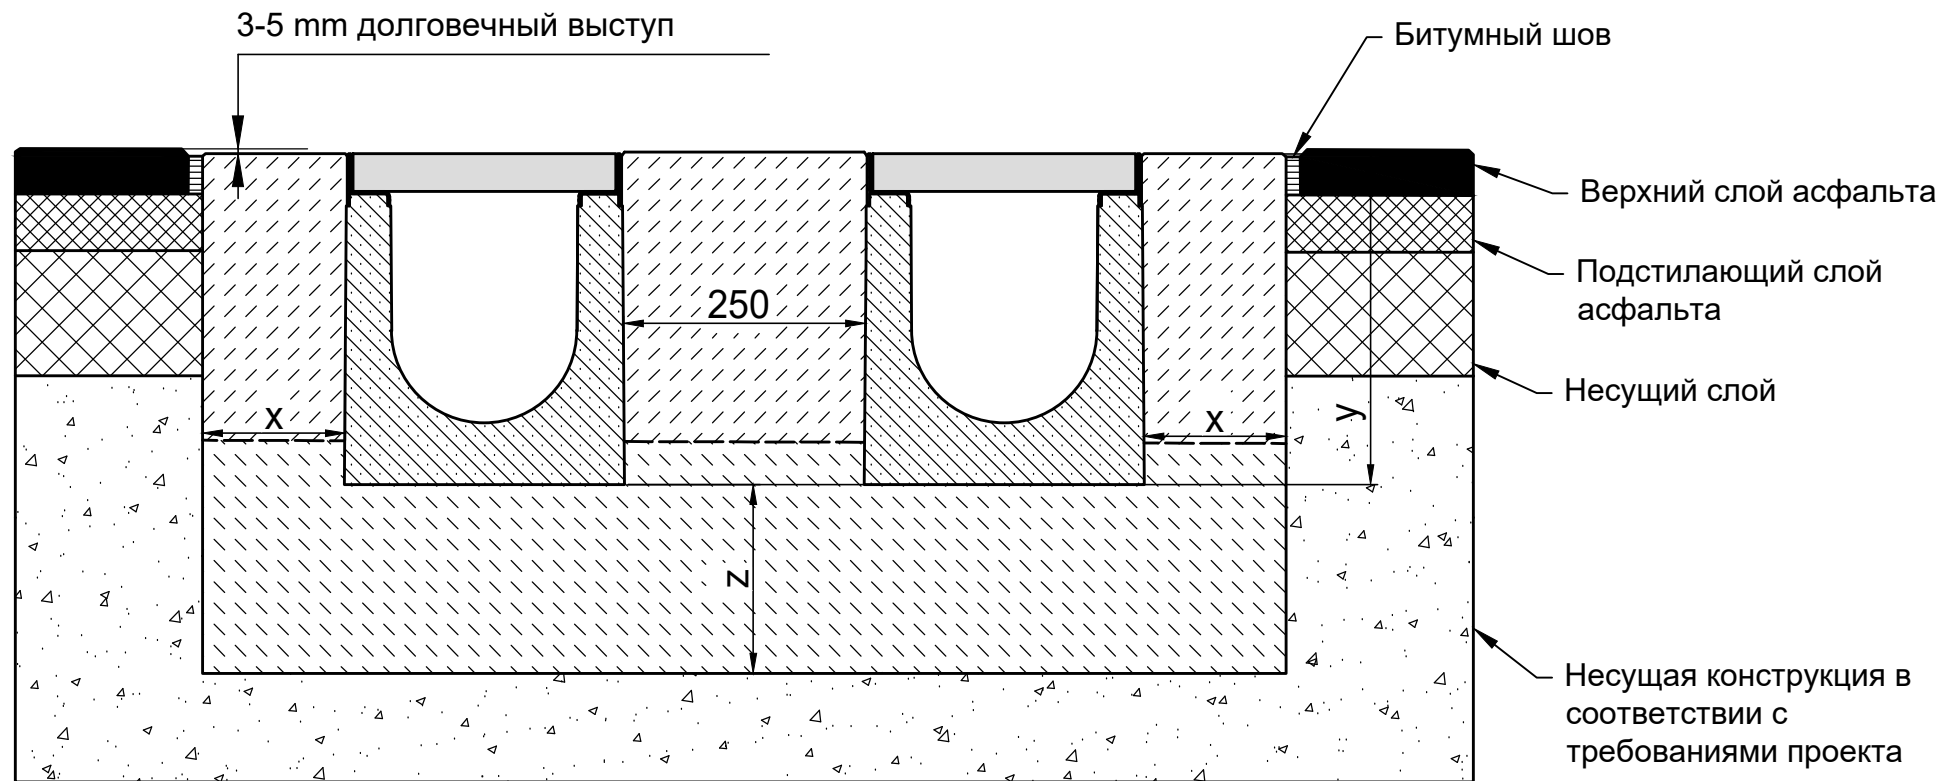

* y = высота элемент

Классы нагрузки в соответствии с EN 1433 / DIN 19580		A 15	B 125	C 250	D 400**	E 600**	F 900**	Подходит для следующих систем каналов: FASERFIX SUPER 100, 150, 200, 300, 400, 500 Сервисные каналы FASERFIX SUPER 150, 200, 300, 400, 500
Основание: ширина x / высота y / толщина z (в см)						15 / * / 20		
EN 206-1 / DIN 1045-2	Качество бетонной подушки					C30/37 XF4, XM1		
Марка бетонного основания	Без опасности замерзания бокового основания С опасностью замерзания бокового основания					C25/30 X0 C25/30 XF3		
<p>Данные примеры по установке соответствуют новым техническим условиям, предыдущие примеры не действительны. Прежде чем начать установку, посмотрите последние инструкции на сайте www.hauraton.ru Для объектов жилищного строительства необходимо предусмотреть герметизирующий слой под каналами.</p> <p>Данный пример установки является проверенной рекомендацией Хауратон, принятой при продаже. Окончательное решение должно быть принято ответственной за проект проектной организацией с учетом местных и особых условий проекта.</p> <p>Данные примеры по установке соответствуют новым техническим условиям, предыдущие примеры не действительны. Прежде чем начать установку, посмотрите последние инструкции на сайте www.hauraton.ru Для объектов жилищного строительства необходимо предусмотреть герметизирующий слой под каналами.</p>					Дата: 18.04.2024		Прилагается общая инструкция по установке.	
					Стандарт DIN A4		 Семеновский пер. дом 6, оф. 2413 107023 Москва Россия	
					Масштаб 1:8			
					0000156928_RUSSIAN.dwg		4	
					FF-Super-200-Doppelstrang Einbaubeispiel Klasse E 600 in Asphalt		EBBw	